
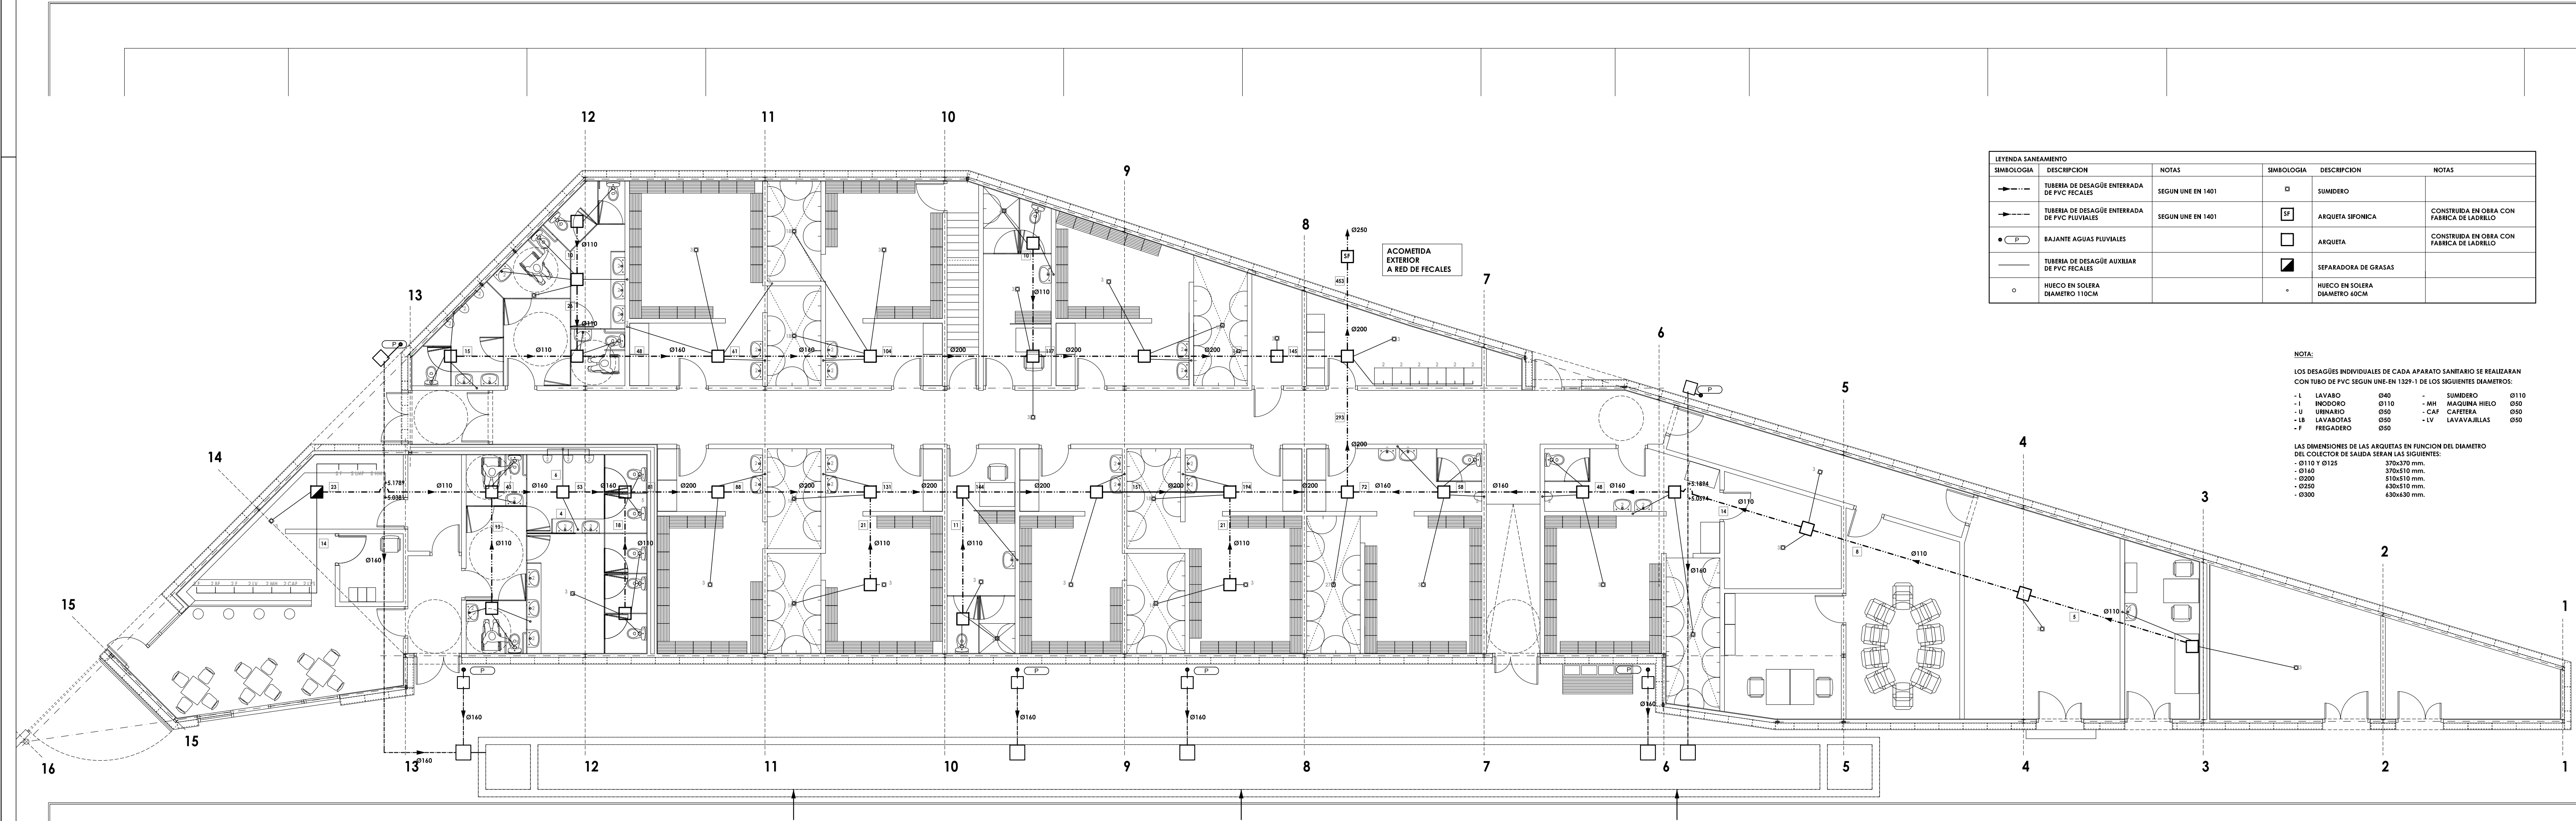


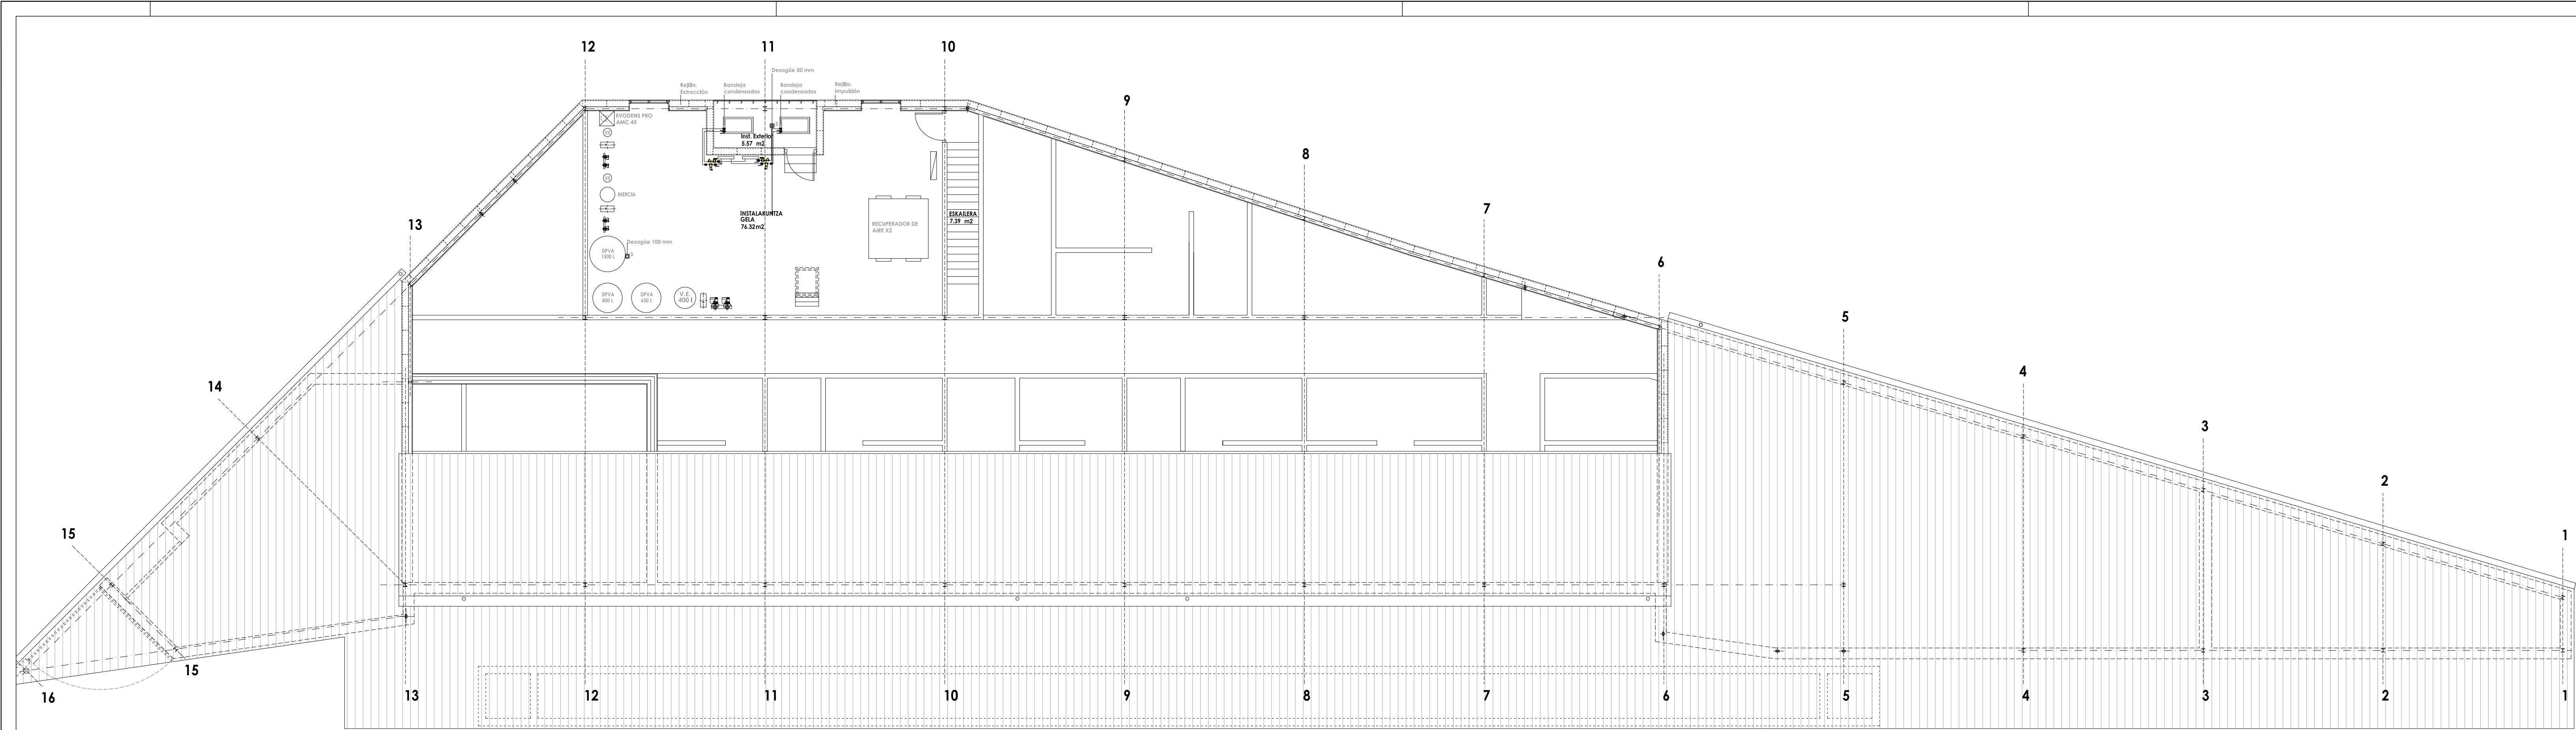

LEYENDA SANEAMIENTO		NOTAS	SIMBOLOGIA	DESCRIPCION	NOTAS
SIMBOLOGIA	DESCRIPCION				
	TUBERIA DE DESAGÜE ENTERRADA DE PVC FCALES	SEGUN UNE EN 1401		SUMIDERO	
	TUBERIA DE DESAGÜE ENTERRADA DE PVC FLUVIALES	SEGUN UNE EN 1401		ARQUETA SIFONICA	CONSTRUIDA EN OBRA CON FABRICA DE LADRILLO
	BAJANTE AGUAS FLUVIALES			ARQUETA	CONSTRUIDA EN OBRA CON FABRICA DE LADRILLO
	TUBERIA DE DESAGÜE AUXILIAR DE PVC FCALES			SEPARADORA DE GRASAS	
	HUECO EN SOLERA DIAMETRO 110CM			HUECO EN SOLERA DIAMETRO 60CM	

NOTA:

LOS DESAGÜES INDIVIDUALES DE CADA APARATO SANITARIO SE REALIZARAN CON TUBO DE PVC SEGUN UNE-EN 1329-1 DE LOS SIGUIENTES DIAMETROS:

- L	LAVABO	Ø40	- SUMIDERO	Ø110
- I	INODORO	Ø110	- MH	MAQUINA HIELO Ø50
- U	URNARIO	Ø50	- CAF	CAFETERA Ø50
- LB	LAVABOYAS	Ø50	- LV	LAVAVAJILLAS Ø50
- F	FREGADERO	Ø50		

LAS DIMENSIONES DE LAS ARQUETAS EN FUNCION DEL DIAMETRO DEL COLECTOR DE SALIDA SERAN LAS SIGUIENTES:

- Ø110 Y Ø125	370x370 mm.
- Ø160	370x610 mm.
- Ø200	510x510 mm.
- Ø250	630x510 mm.
- Ø300	630x630 mm.



ZALDUPE UDAL FUTBOL ZELAIA BERRIZTEKO PROIEKTUA
PROYECTO DE REFORMA DEL CAMPO DE FUTBOL MUNICIPAL DE ZALDUPE
ONDARROA

EXEKUZIO PROIEKTU ALDATUA
PROYECTO DE EJECUCION MODIFICADO

Promotor /Eragilea: AURRERA KIROL ELKARTEA

Redactor /Egilea: SABAI

SANEAMENDUA

A. Errea

J.L. Loñaz

L. Pagaegi

10.1

e: 1/100

MAIATZA 2023 MAYO