

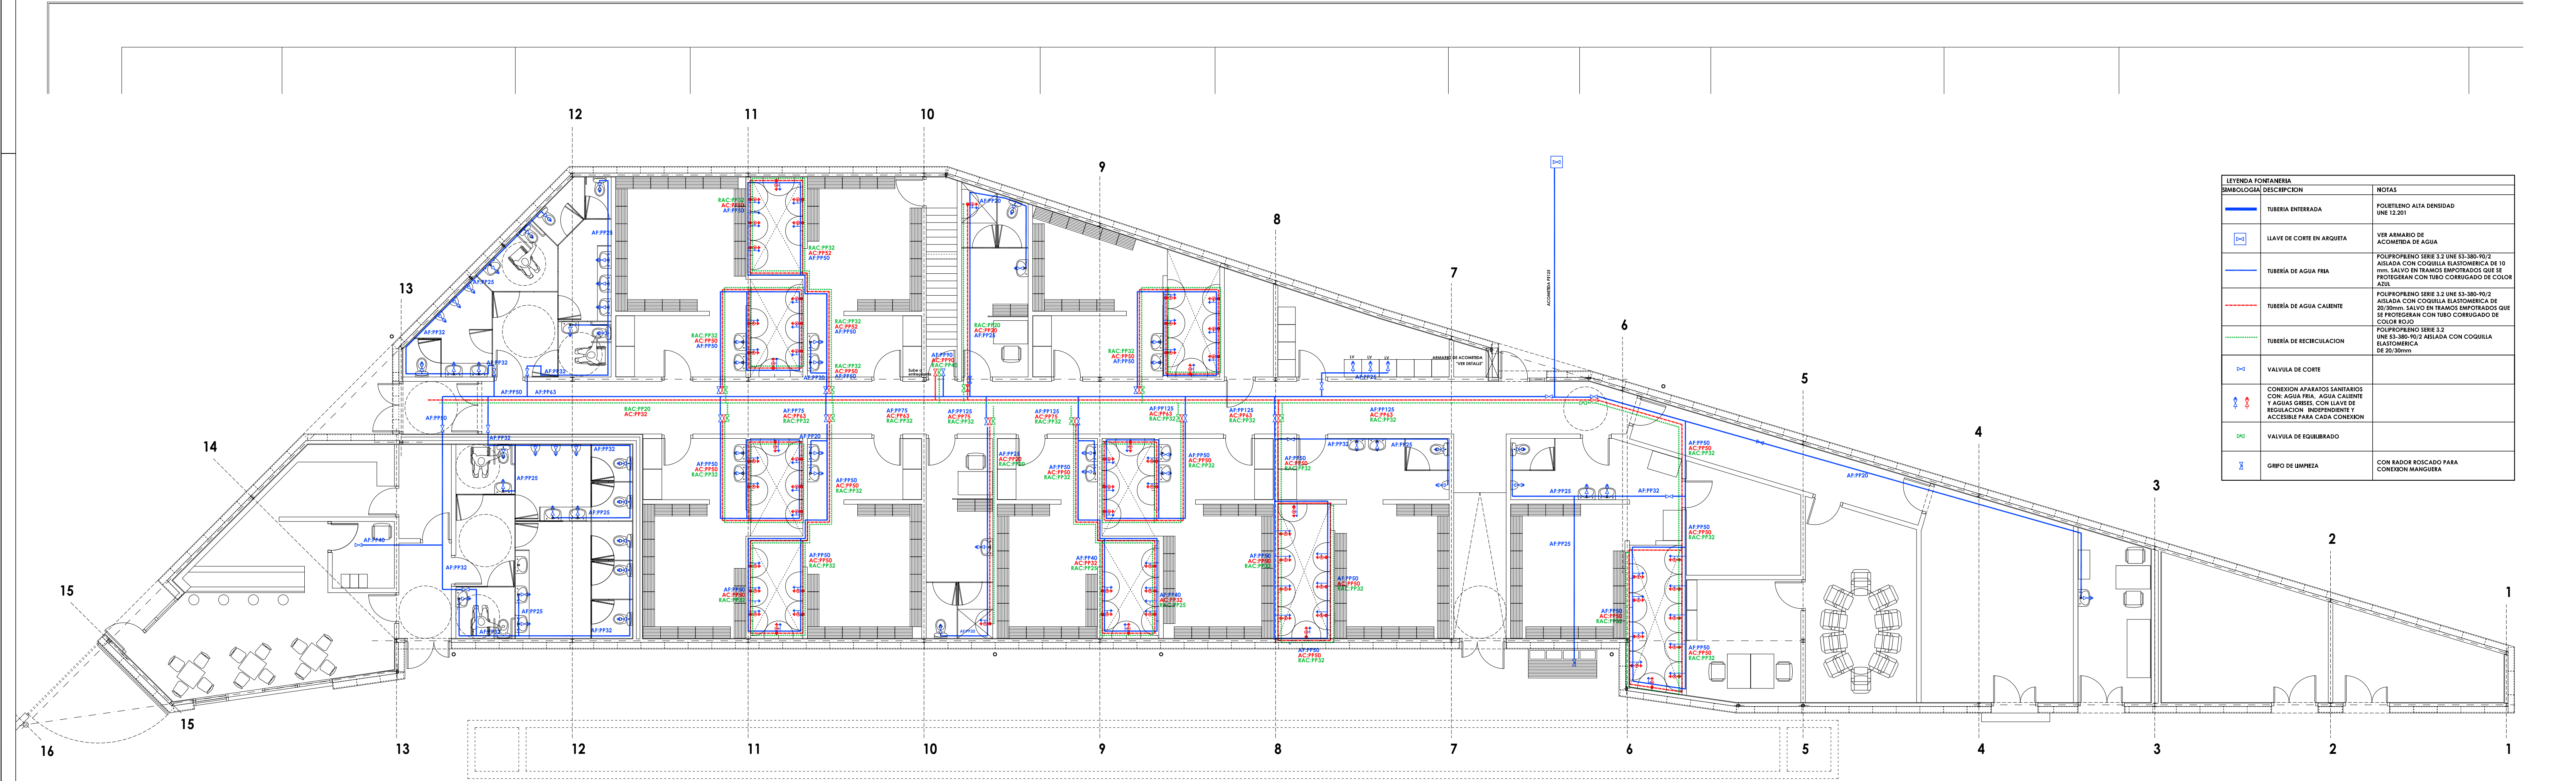
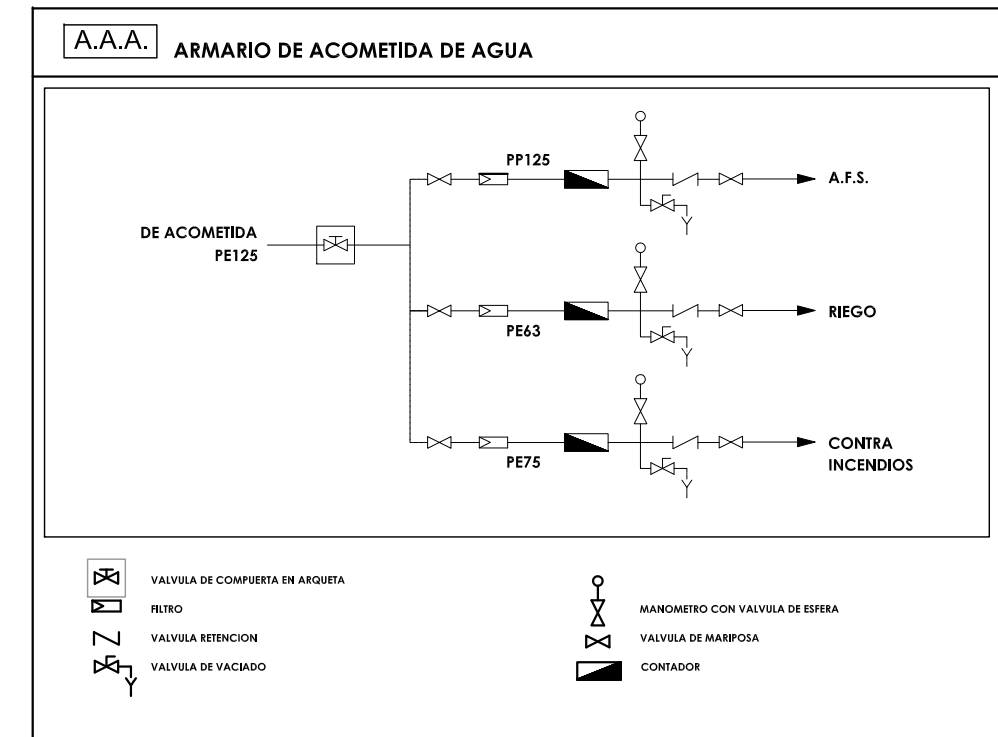


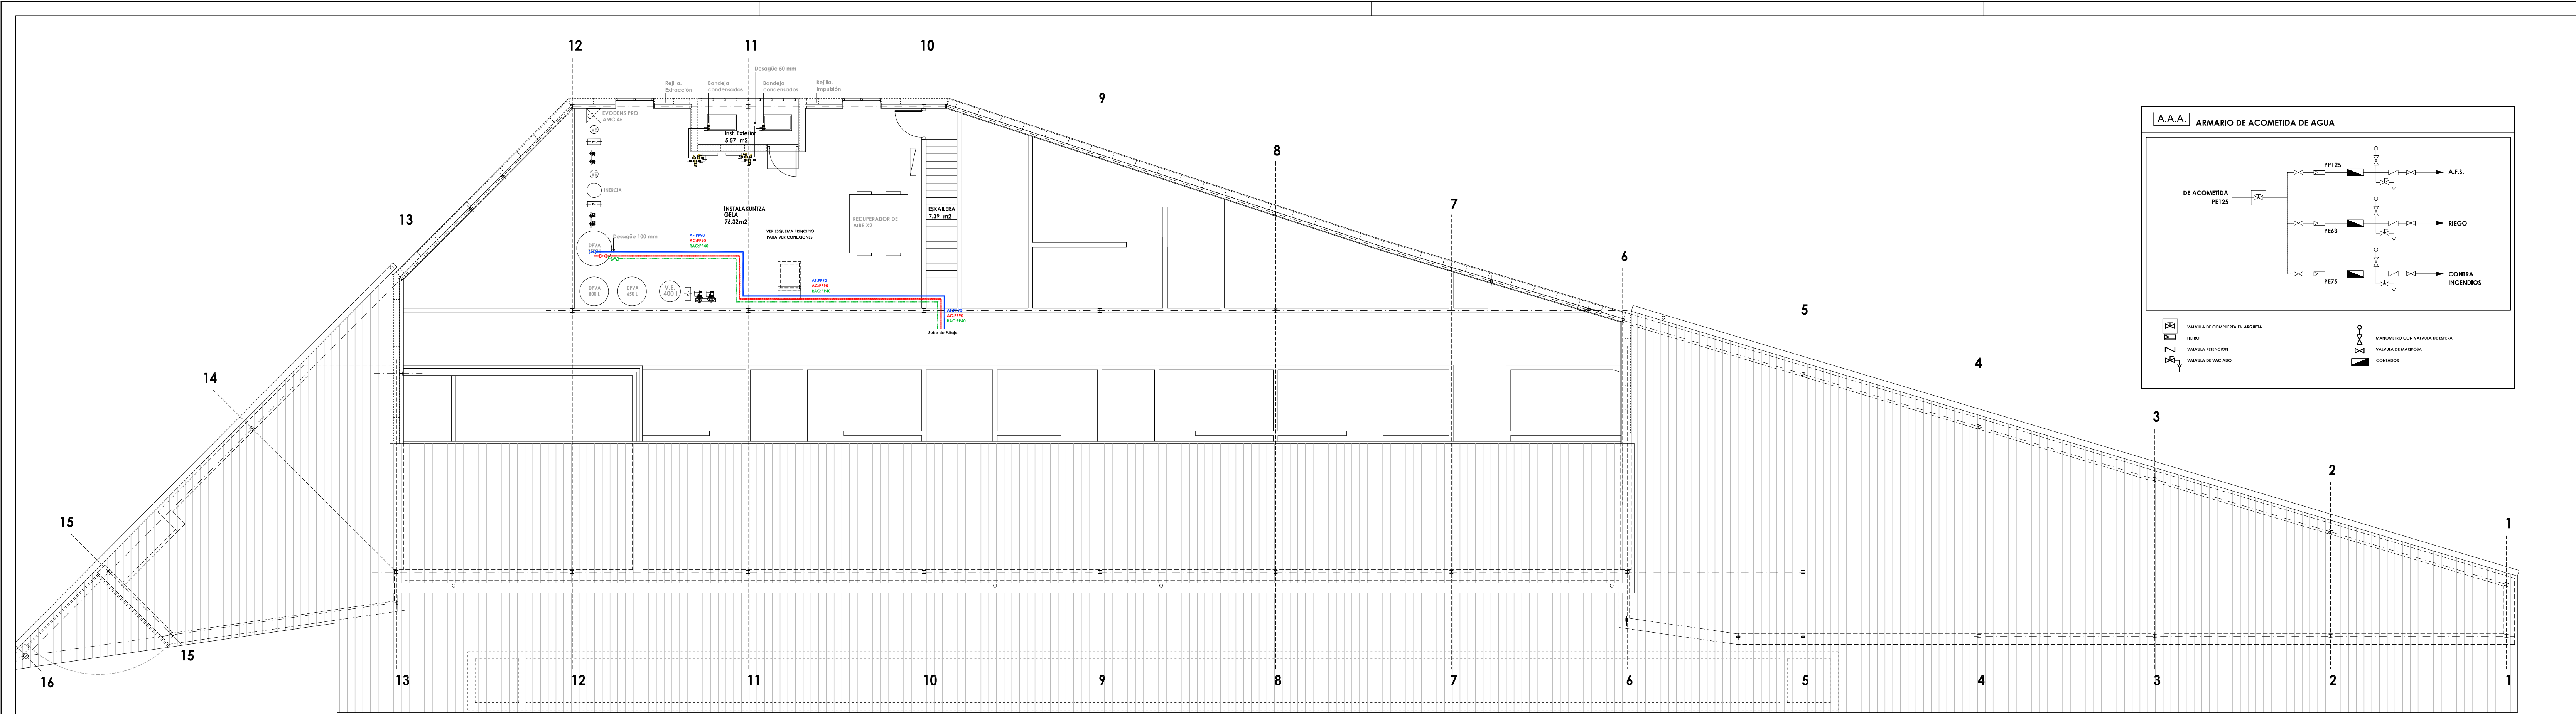

LEYENDA FONTANERIA	NOTAS
TUBERIA ENTERRADA	POLIPROPILENO ALTA DENSIDAD UNE 12.201
LLAVE DE CORTE EN ARQUETA	VER ARMARIO DE ACOMETIDA DE AGUA
TUBERIA DE AGUA FRIA	POLIPROPILENO SERIE 3.2 UNE 83-380-90/2 AISLADA CON COQUILLA ELASTOMERICA DE 10 mm. SALVO EN TRAMOS EMPOTRADOS QUE SE PROTEGERAN CON TUBO CORRUGADO DE COLOR AZUL
TUBERIA DE AGUA CALIENTE	POLIPROPILENO SERIE 3.2 UNE 83-380-90/2 AISLADA CON COQUILLA ELASTOMERICA DE 20/30mm. SALVO EN TRAMOS EMPOTRADOS QUE SE PROTEGERAN CON TUBO CORRUGADO DE COLOR ROJO
TUBERIA DE RECIRCULACION	POLIPROPILENO SERIE 3.2 UNE 83-380-90/2 AISLADA CON COQUILLA ELASTOMERICA DE 20/30mm
VALVULA DE CORTE	
CONEXION APARATOS SANITARIOS CON AGUA FRIA, AGUA CALIENTE Y AGUAS GRISAS, CON LLAVE DE REGULACION INDEPENDIENTE Y ACCESIBLE PARA CADA CONEXION	
VALVULA DE EQUILIBRADO	
GRUPO DE LIMPIEZA	CON RÁDOR ROSCADO PARA CONEXION MANGUERA

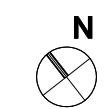

ZALDUPE UDAL FUTBOL ZELAIA BERRIZTEKO PROIEKTUA
PROYECTO DE REFORMA DEL CAMPO DE FUTBOL MUNICIPAL DE ZALDUPE

EXEKUZIO PROIEKTU ALDATUA
PROYECTO DE EJECUCION MODIFICADO

Promotor/Eragilea: AURRERA KIROL ELKARTEA

Redactor/Egilea: SABAI

FONTANERIA
FONTANERIA

A. Errea J.L. Loiaz L. Pagaegi

10.2

e: 1/100

MAIATZA 2023 MAYO