
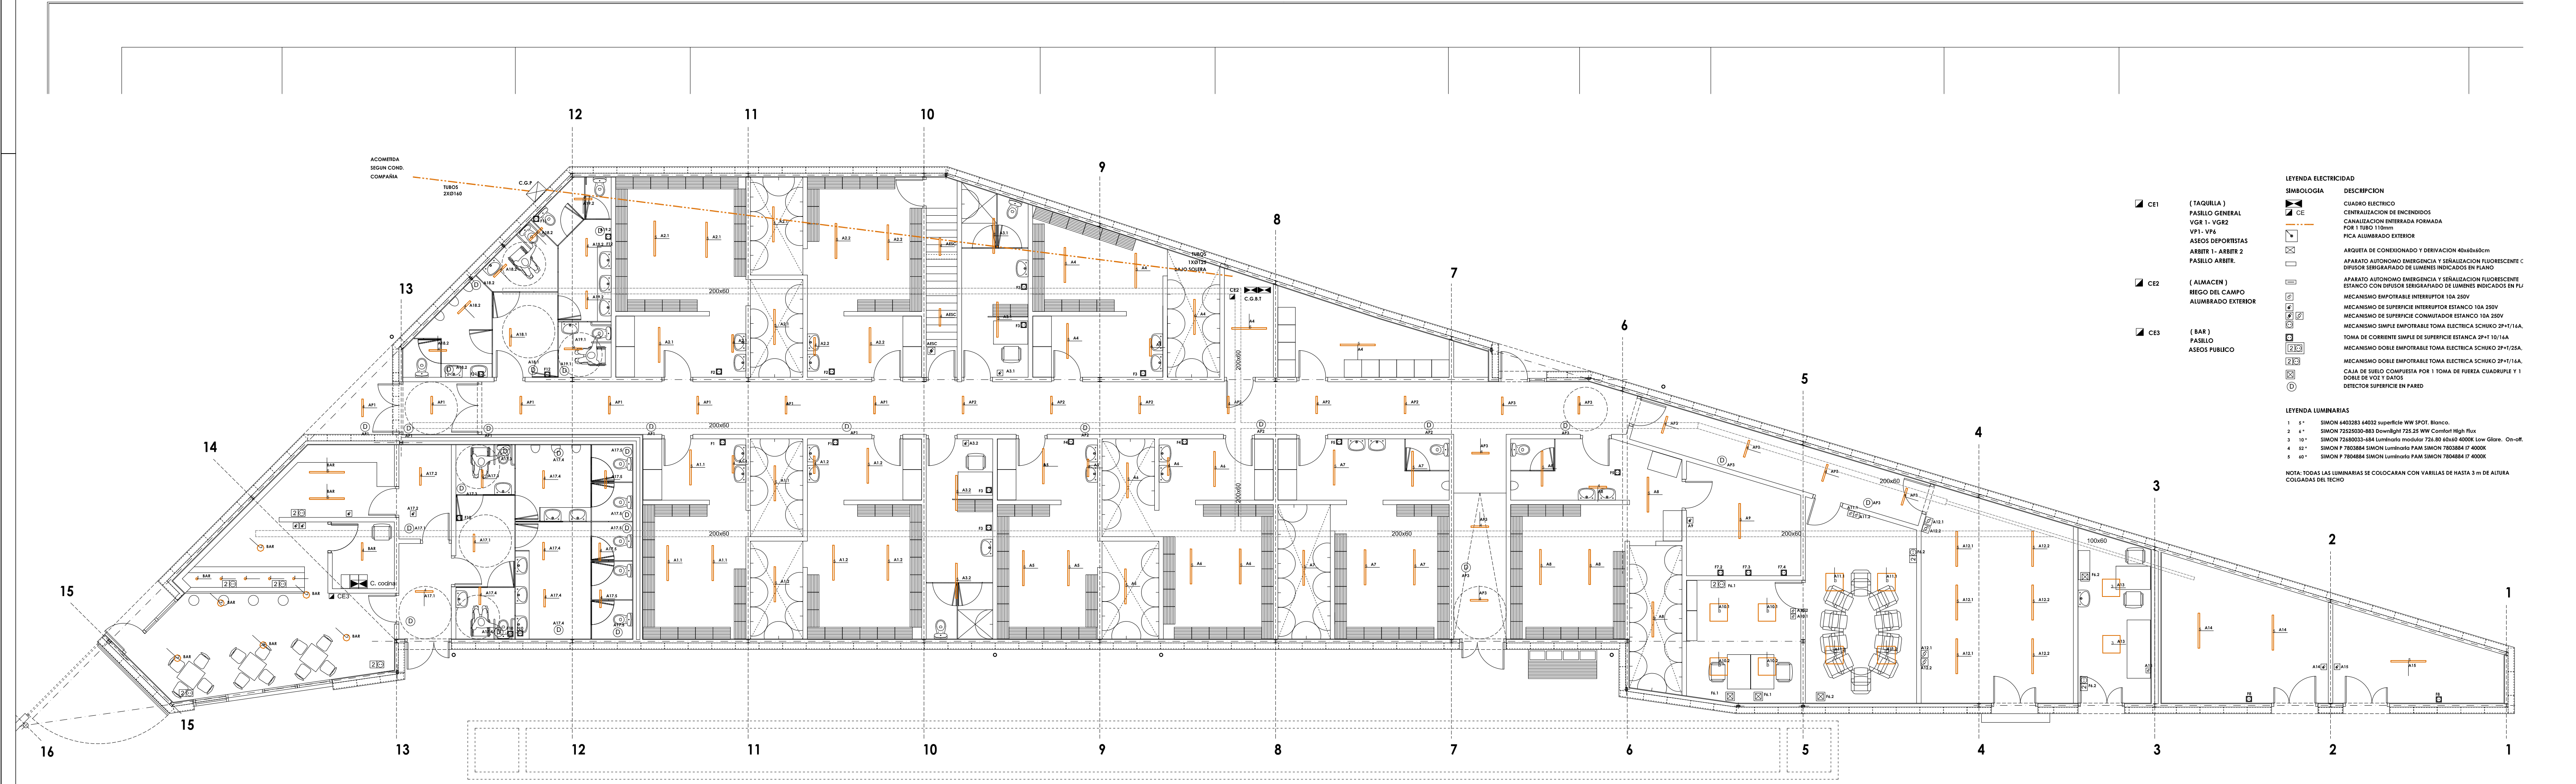


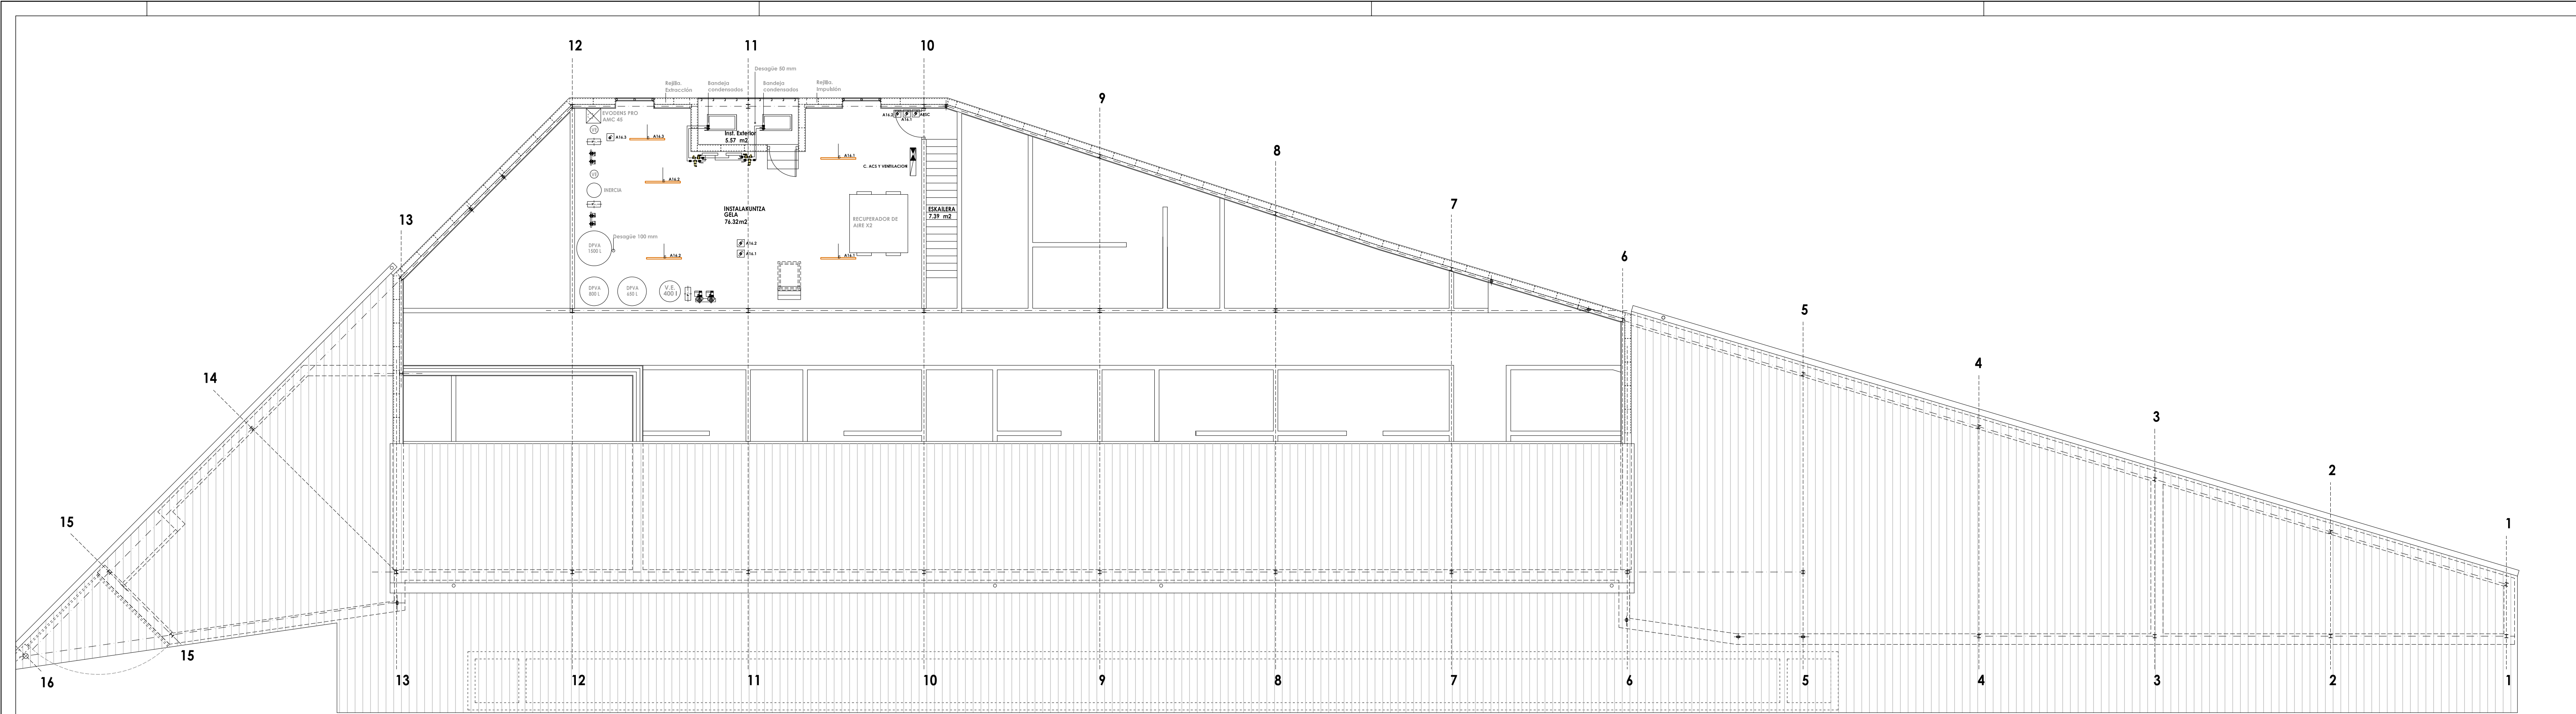

LEYENDA ELECTRICIDAD	
SIMBOLOGIA	DESCRIPCION
CE1	(TAQUILLA) PASILLO GENERAL VGR 1- VGR2 VPI 1-VPI6 ASEOS DEPORTISTAS ARBITE 1- ARBITE 2 PASILLO ARBITE
CE2	(ALMACEN) REGO DEL CAMPO ALUMBRADO EXTERIOR
CE3	(BAR) PASILLO ASEOS PUBLICO
CE	CUADRO ELECTRIC CENTRALIZACION DE INCENDIOS CANALIZACION ENTERRADA FORNADA POR 1 TUBO 110mm PICA ALUMBRADO EXTERIOR
CE	ARQUETA DE CONEXIONADO Y DERIVACION 40x40x80cm APARATO AUTOMATICO EMERGENCIA Y SERIALIZACION FLUORESCENTE C DIFUSOR SERIALIZADO DE LUMENES INDICADOS EN PLANO
CE	APARATO AUTOMATICO EMERGENCIA Y SERIALIZACION FLUORESCENTE C DIFUSOR SERIALIZADO DE LUMENES INDICADOS EN PLANO
CE	MECANISMO DE SUPERFICIE INTERRUPTOR 10A 250V
CE	MECANISMO DE SUPERFICIE INTERRUPTOR 10A 250V
CE	MECANISMO DE SUPERFICIE COMANDADOR 10A 250V
CE	MECANISMO SIMPLE EMPOTRABLE TOMA ELECTRICA SCHUKO 2P+T 10/11A
CE	TOMA DE CORRIENTE SIMPLE DE SUPERFICIE ESTANCA 2P+T 10/11A
CE	MECANISMO DOBLE EMPOTRABLE TOMA ELECTRICA SCHUKO 2P+T 10/11A
CE	MECANISMO DOBLE EMPOTRABLE TOMA ELECTRICA SCHUKO 2P+T 10/11A
CE	CAJA DE BARRIO COMUESTA POR 1 TOMA DE FUERZA CUADRUPE Y 1 DOBLE DE VOL Y DATOS
CE	DETECTOR SUPERFICIE EN PARED

LEYENDA LUMINARIAS

1 4" SIMON 4403283 44032 superficie WW SPOT Blanco.

2 4" SIMON 7252503-883 Downlight 725.25 WW Comfort High Flux

3 10" SIMON 7258003-684 Luminaria modular 725.80 80x60 4000K Low Glare On-off

4 8" SIMON P 780384 SIMON Luminaria PAM SIMON 780384 8" 4000K

5 10" SIMON P 780484 SIMON Luminaria PAM SIMON 780484 10" 4000K

NOTA: TODAS LAS LUMINARIAS SE COLOCARAN CON VARILLAS DE HASTA 3 m de ALTURA
CUIDADAS DEL TECHO