



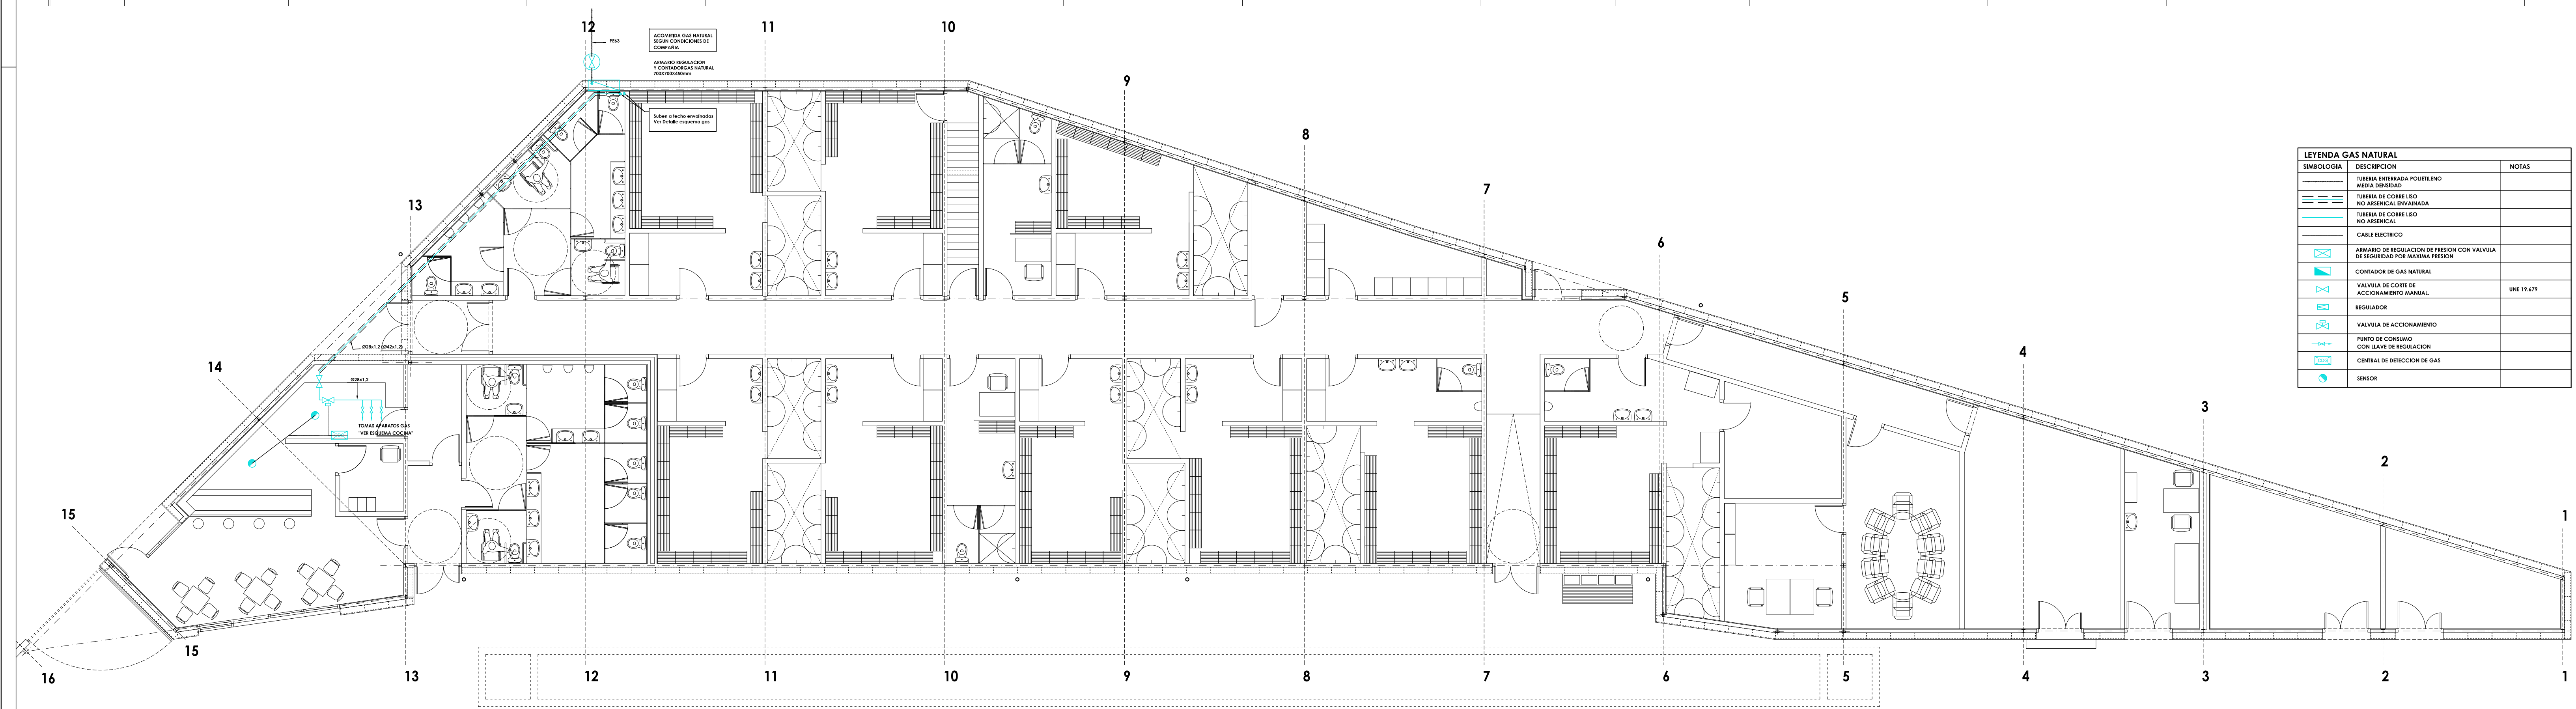

LEYENDA GAS NATURAL		
SIMBOLOGIA	DESCRIPCION	NOTAS
	TUBERIA ENTERRADA POLIETILENO MEDIA DENSIDAD	
	TUBERIA DE COBRE USO NO AEROSOL ENVAJADA	
	TUBERIA DE COBRE USO NO AEROSOL	
	CABLE ELECTRICO	
	ARMARIO DE REGULACION DE PRESION CON VALVULA DE SEGURIDAD POR MAXIMA PRESION	
	CONTADOR DE GAS NATURAL	
	VALVULA DE CORTE DE ACCIONAMIENTO MANUAL	UNE 19-479
	REGULADOR	
	VALVULA DE ACCIONAMIENTO	
	PUNTO DE CONSUMO CON LLAVE DE REGULACION	
	CENTRAL DE DETECCION DE GAS	
	SENSOR	

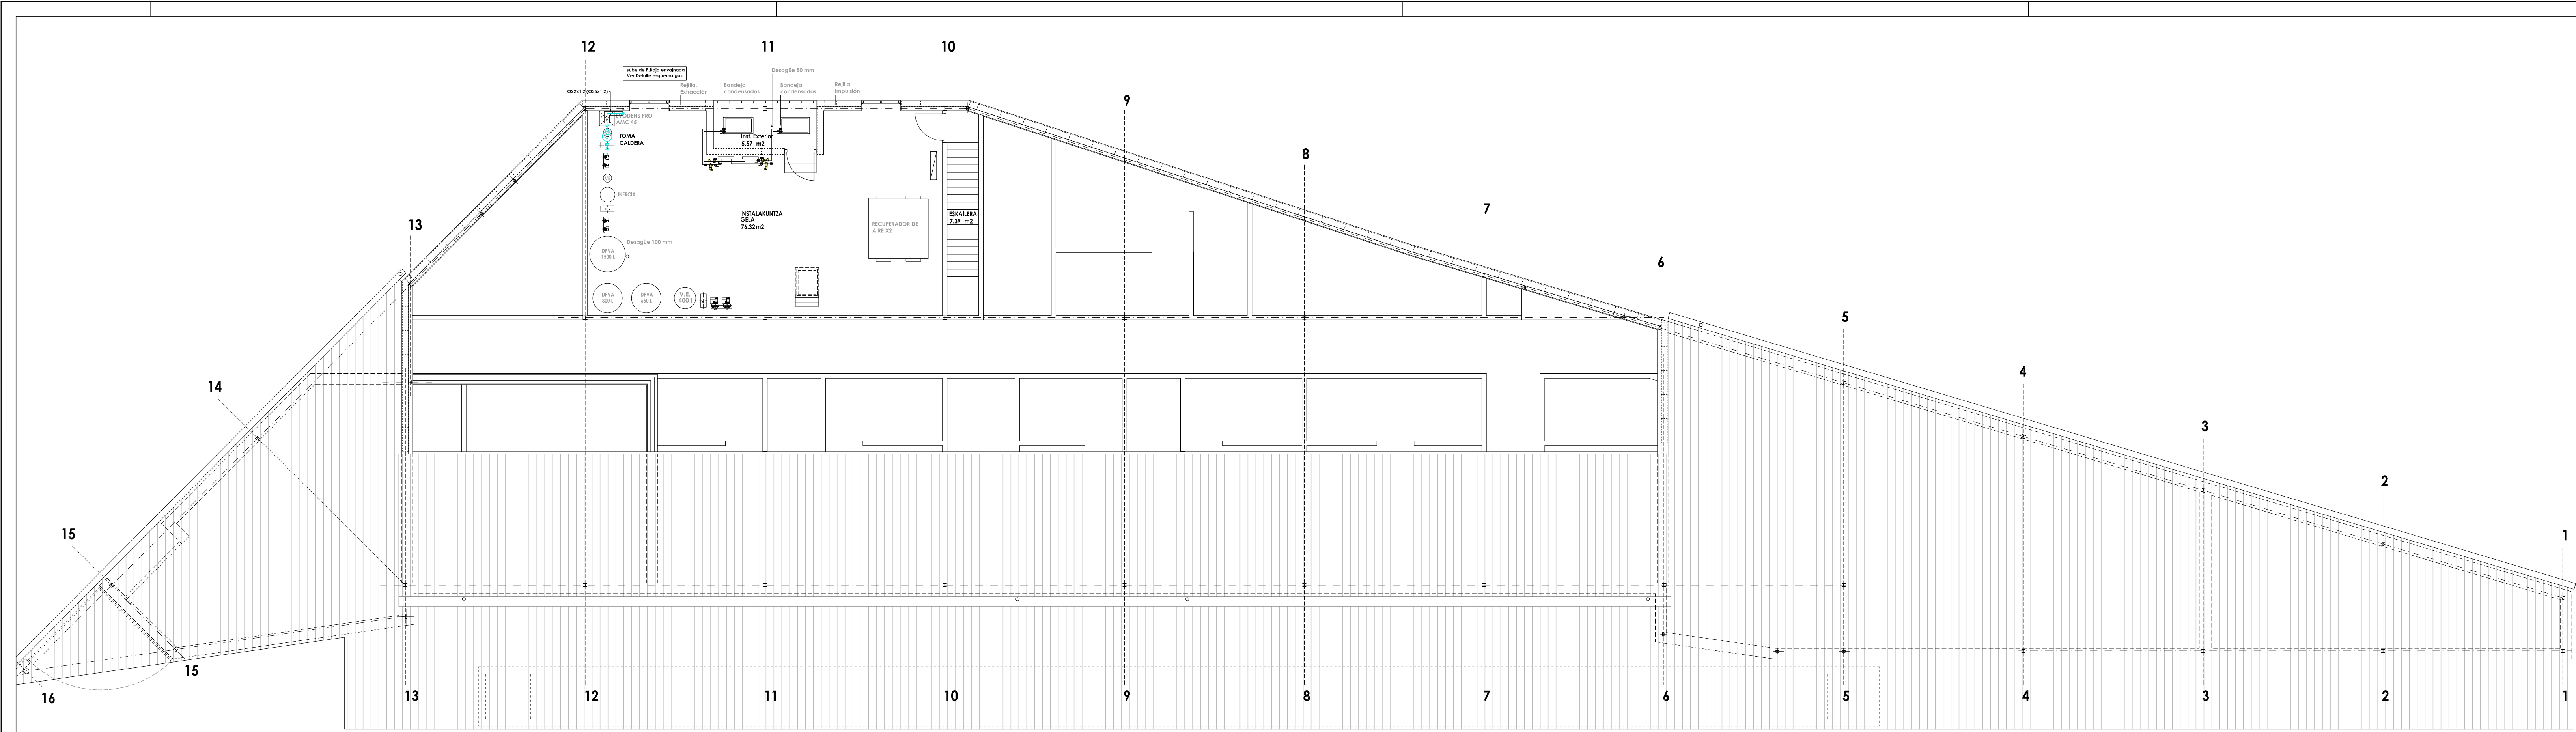

ZALDUPE UDAL FUTBOL ZELAIA BERRIZTEKO PROIEKTUA
PROYECTO DE REFORMA DEL CAMPO DE FUTBOL MUNICIPAL DE ZALDUPE
ONDARROA

EXEKUZIO PROIEKTU ALDATUA
PROYECTO DE EJECUCION MODIFICADO

Promotor /Eragilea: AURRERA KIROL ELKARTEA

Redactor /Egilea: SABAI A. Errea JL. Loizaz L. Pagaegi

GASA
GAS

10.7

e: 1/100

MAIATZA 2023 MAYO