
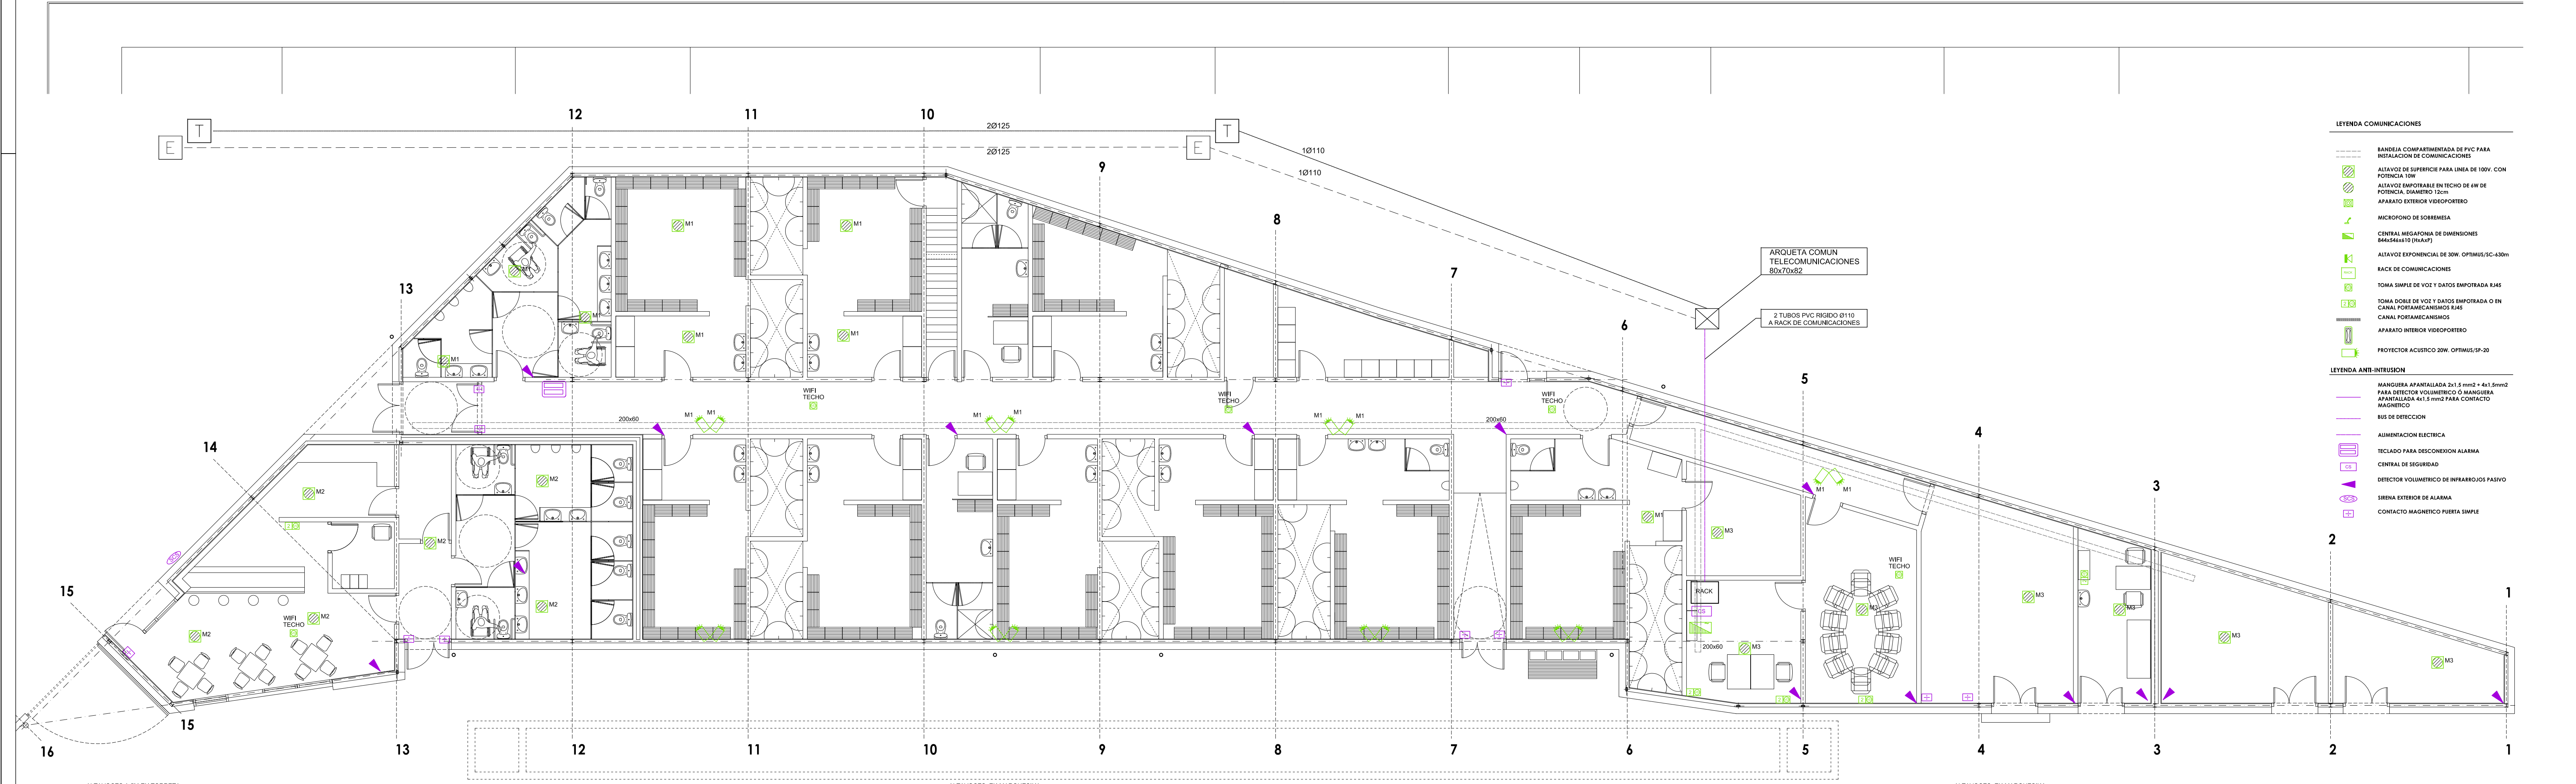


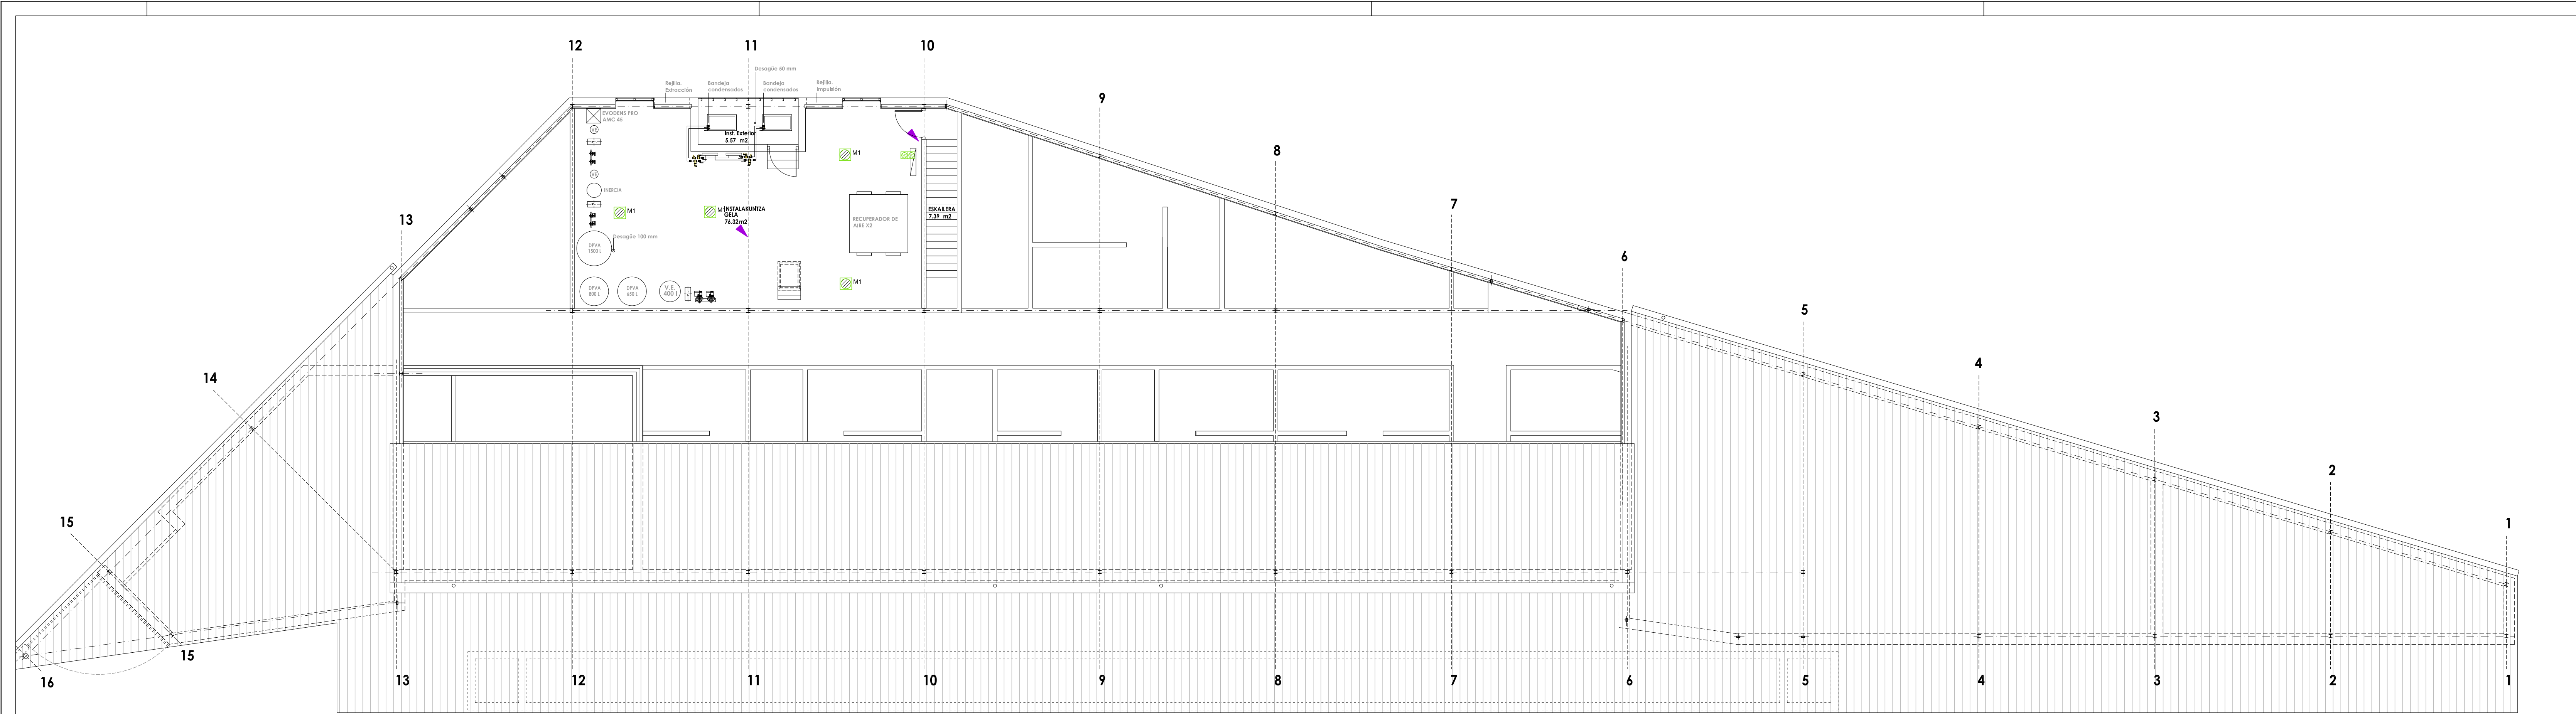

LEYENDA COMUNICACIONES

- BANDEJA COMPARTIMENTADA DE PVC PARA INSTALACION DE COMUNICACIONES
- ALTAVOZ DE SUPERFICIE PARA LINEA DE 100V. CON POTENCIA 10W
- ALTAVOZ EMPOTRABLE EN TECHO DE 4W DE POTENCIA. DIAMETRO 10cm
- APARATO EXTERIOR VIDEOPORTERO
- MICROFONO DE SOBREMESA
- CENTRAL MEGAFONIA DE DIMENSIONES 84x46x10 (h x a x p)
- ALTAVOZ EXPONENCIAL DE 30W. OPTIMUS3C-430m
- RACK DE COMUNICACIONES
- TOMA SIMPLE DE VOZ Y DATOS EMPOTRADA RJ45
- TOMA DOBLE DE VOZ Y DATOS EMPOTRADA O EN CANAL FORTAMECANISMOS RJ45
- CANAL FORTAMECANISMOS
- APARATO INTERIOR VIDEOPORTERO
- PROYECTOR ACUSTICO 30W. OPTIMUS3P-20

LEYENDA ANTI-INTRUSION

- MANOSERA APANTALLADA 2x1.5 mm2 + 4x1.5mm2 PARA DETECTOR VOLUMETRICO O MANOSERA APANTALLADA 4x1.5 mm2 PARA CONTACTO MAGNETICO
- BUS DE DIRECCION
- ALIMENTACION ELECTRICA
- TECLADO PARA DESCOMISION ALARMA
- CENTRAL DE SEGURIDAD
- DETECTOR VOLUMETRICO DE INFRAROJOS PASIVO
- SIRENA EXTERIOR DE ALARMA
- CONTACTO MAGNETICO PUERTA SIMPLE



ZALDUPE UDAL FUTBOL ZELAI A BERRIZTEKO PROIEKTUA
PROYECTO DE REFORMA DEL CAMPO DE FUTBOL MUNICIPAL DE ZALDUPE
ONDARROA
EXEKUZIO PROIEKTU ALDATUA
PROYECTO DE EJECUCION MODIFICADO
MEGAFONIA
MEGAFONIA

Promotor /Eragilea: AURRERA KIROL ELKARTEA
Redactor /Egilea: SABAI A. Errea JL. Loiaz L. Pagaegi

10.8

e: 1/100
MAIATZA 2023 MAYO