


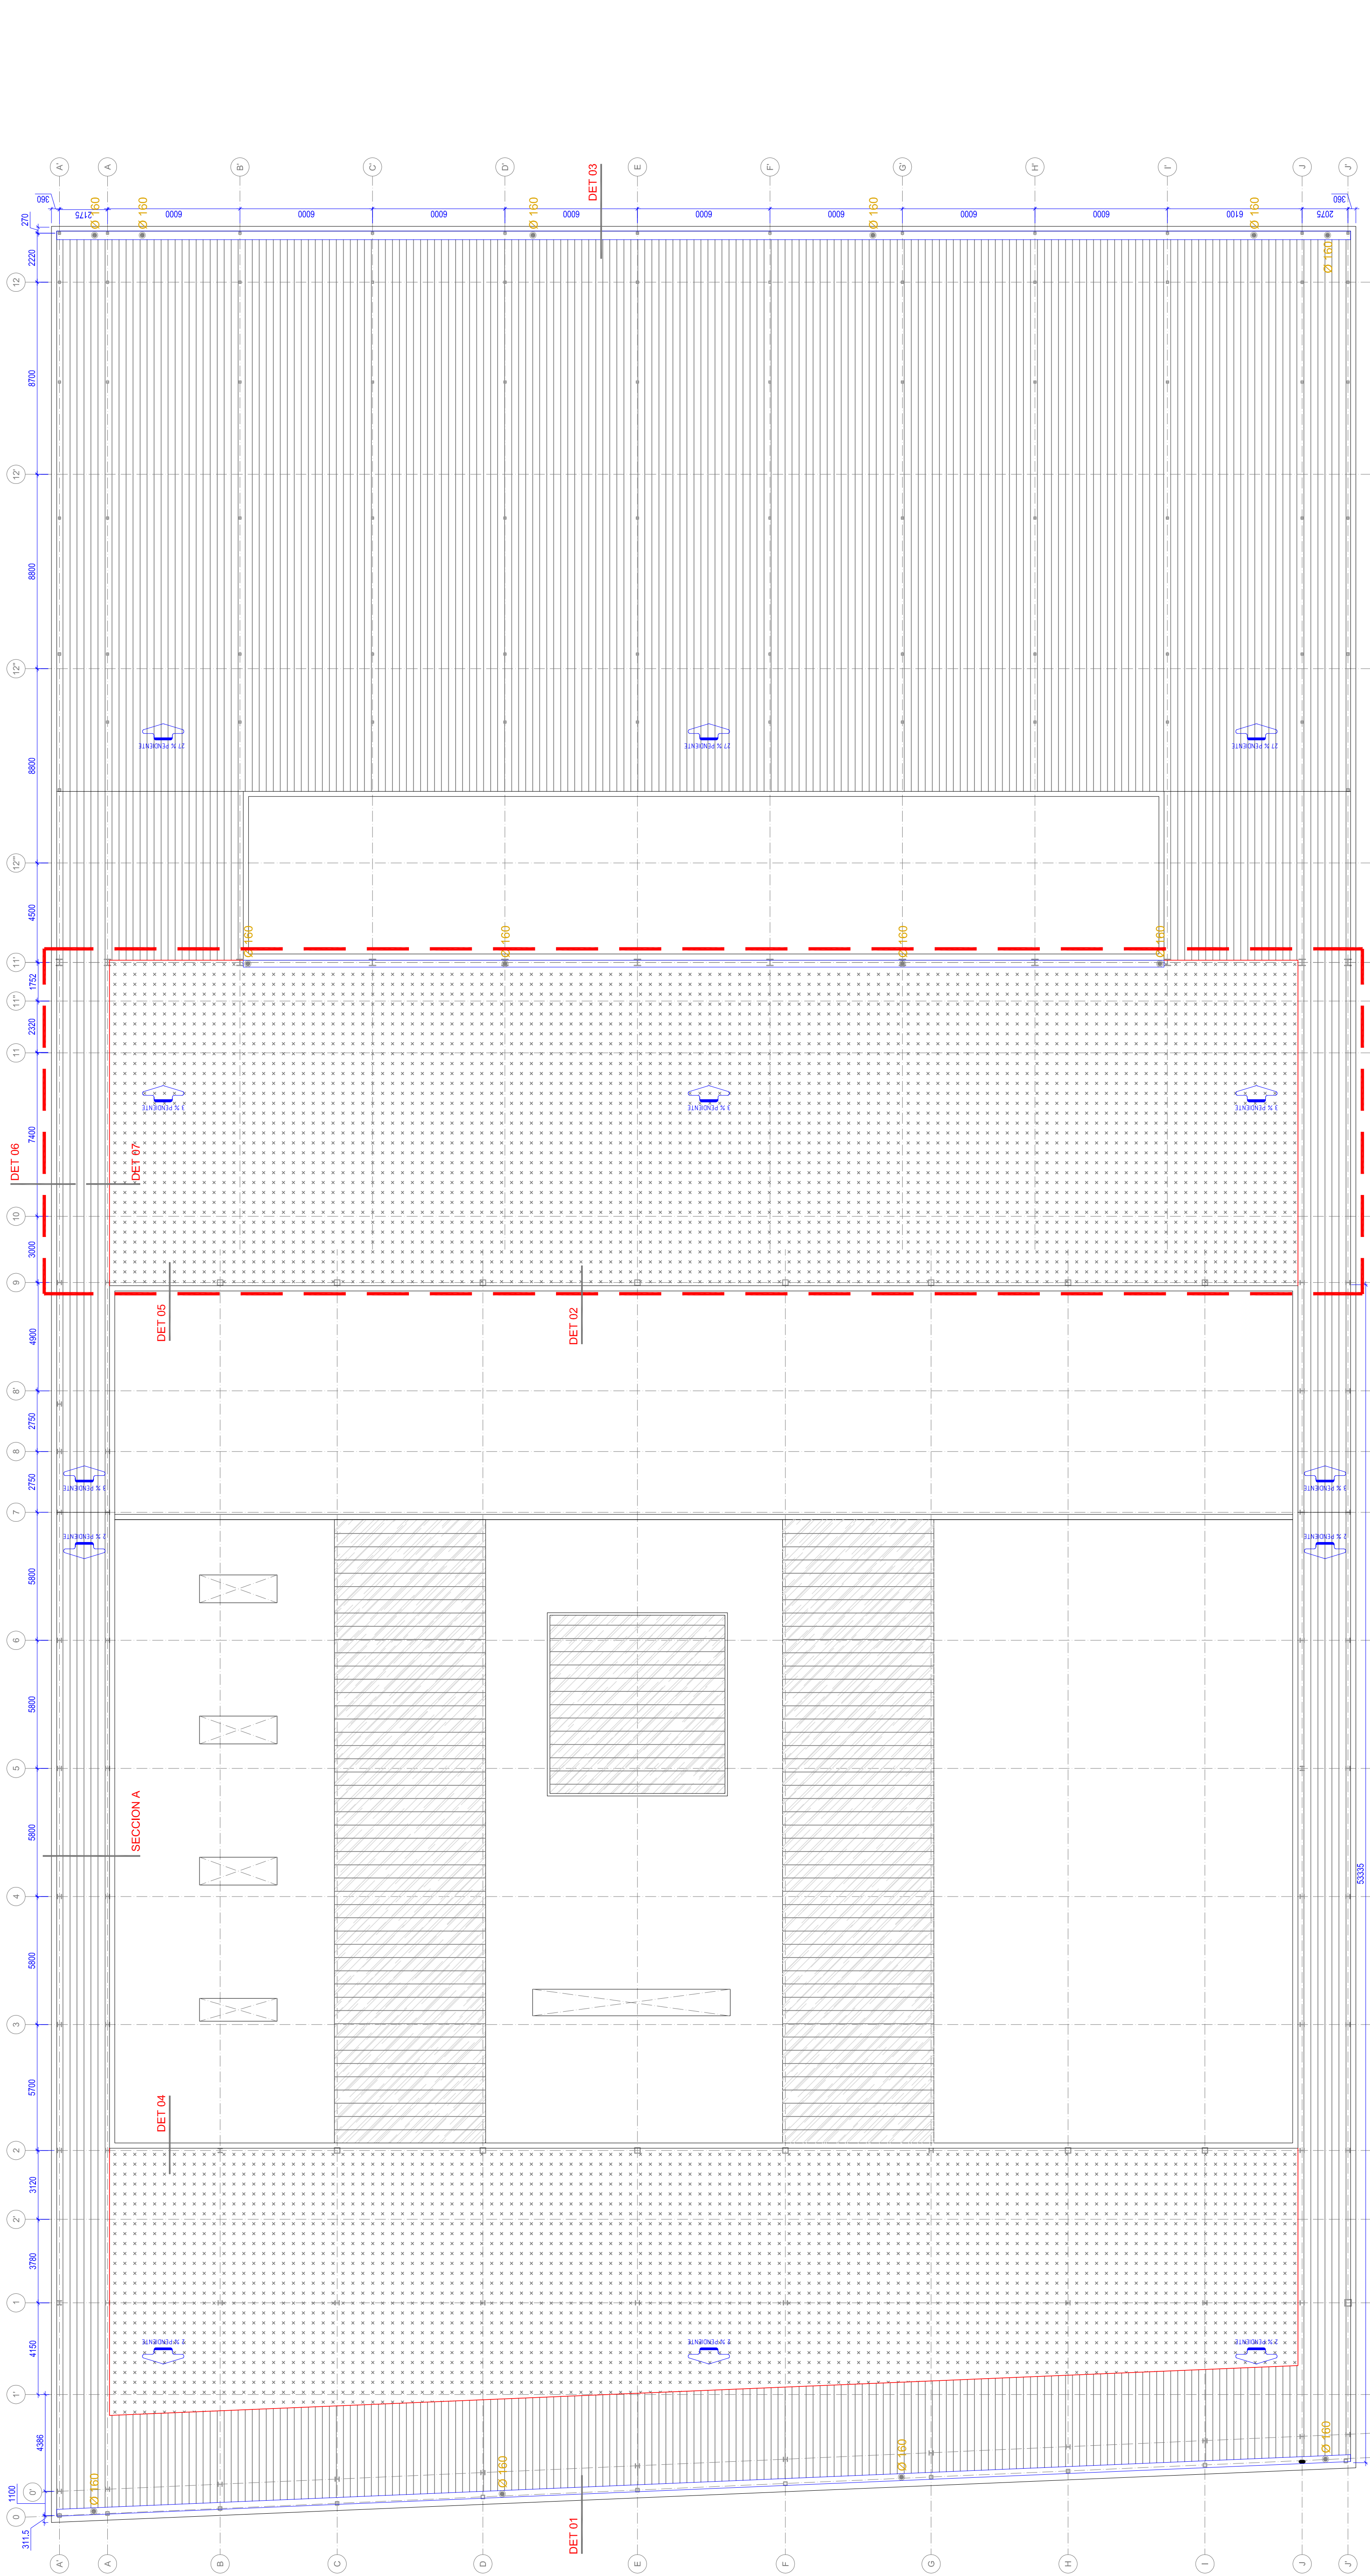

VII

VI

V

IV

III

II

I

REVISION

FECHA

COMPROBADO

VALIDADO

DESIGNACION REVISION.

J. GARCIA

PLANTA CUBIERTA

1/150

ESCALA

1/150

CLIENTE:

VIAS Y CONSTRUCCIONES S.A.

OBRA:

CENTRO CIVICO SALBURUA

VITORIA-GASTEIZ

SUSTITUYE AL PLANO

PLANO N°

CUB-01

FECHA

04-06-14

FIRMA

P. ARANDA

FIRMA

J. GARCIA

VERIFICADO

J. GARCIA

FIRMA

J. GARCIA

REVISADO

J. GARCIA

FIRMA

J. GARCIA

DESIGNACION PLANO.

PLANTA CUBIERTA

ES OBLIGATORIO HACER USO DE LAS NORMAS DE "SEGURIDAD E HIGIENE EN EL TRABAJO" Y APLICARLAS CORRECTAMENTE EN CADA CASO. PARA UNA MAYOR SEGURIDAD EN LA OBRA.

LEYENDA

CUBIERTA ACMATEC-ELIO

-Perfil ACL-48 en chapa galvanizada de 0.75mm de espesor.

-Asislamiento térmico a base de panel rígido de poliisocianurato (PIR) de 70mm de espesor.

-Lámina FPA de polipropileno flexible de 1.2mm de espesor, color Blanco.

-Sistema ELIO de Acieroid a base de perfilera de polipropileno con alma reforzada soldada a la lámina sintética con site cliente de forma continua en el sentido de la pendiente.

-Rastral en chapa galvanizada de 1.2mm de espesor para fijación de Minienda.

-Perfil Minienda en chapa galvanizada y prelacada de 0.75mm de espesor, en color Blanco Ral 9003.

CUBIERTA DECK FPA

-Perfil ACL-48 en chapa galvanizada de 0.75mm de espesor.

-Asislamiento térmico a base de panel rígido de poliisocianurato (PIR) de 70mm de espesor.

-Lámina FPA de polipropileno flexible de 1.2mm de espesor, color Blanco.

● Ø 160

Cubeta troncocónica de Ø 160mm en chapa galvanizada de 1.5mm de espesor con rejilla Inox