


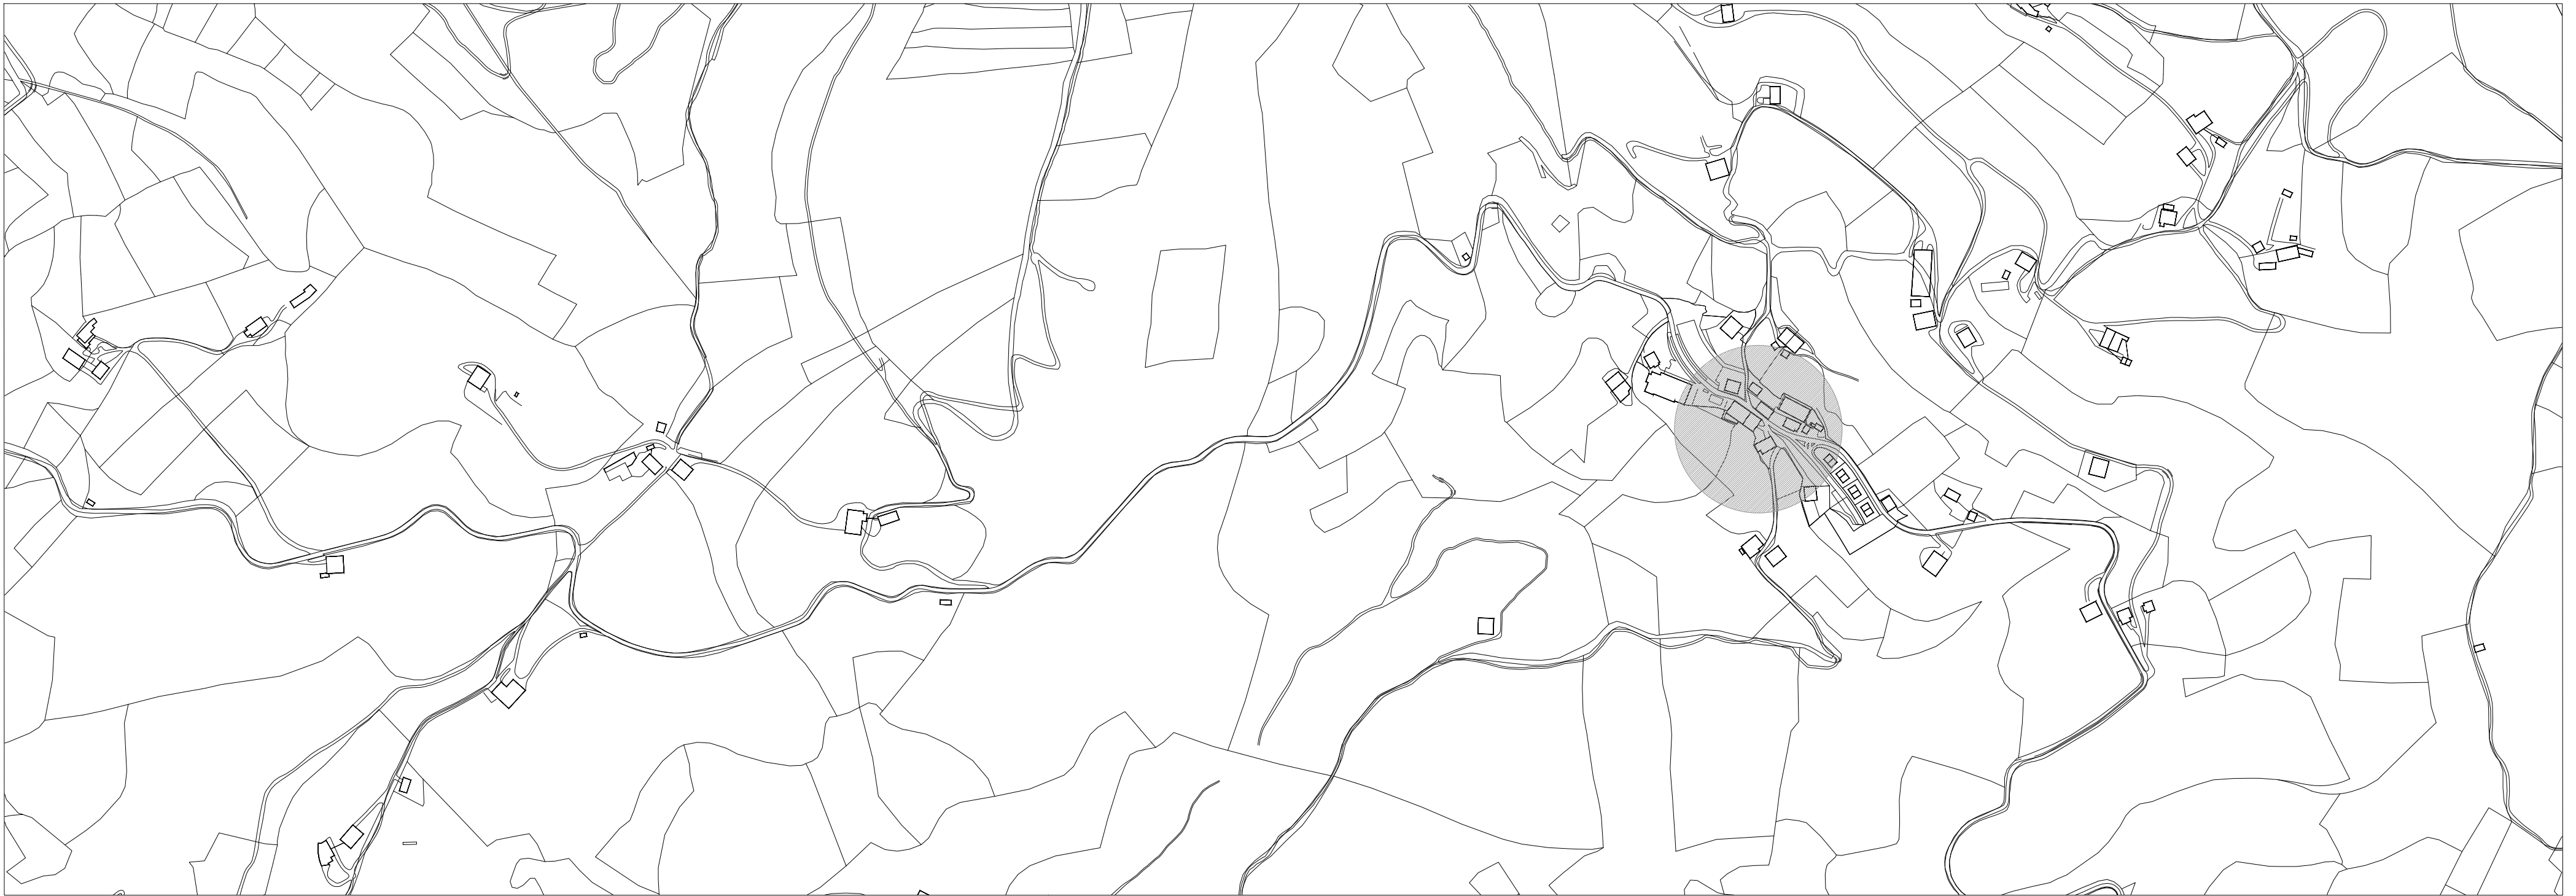

PROYECTO:	Proyecto de demolición parcial para la rehabilitación del caserío Etxebeste
-----------	---

PROMOTOR: ETORLUR Gipuzkoako Lurra





LUGAR: BEIZAMA

PLANO: kokapena

ESCALA: 1/5000-1000

FECHA: julio. 2023

PLANO:
G.01

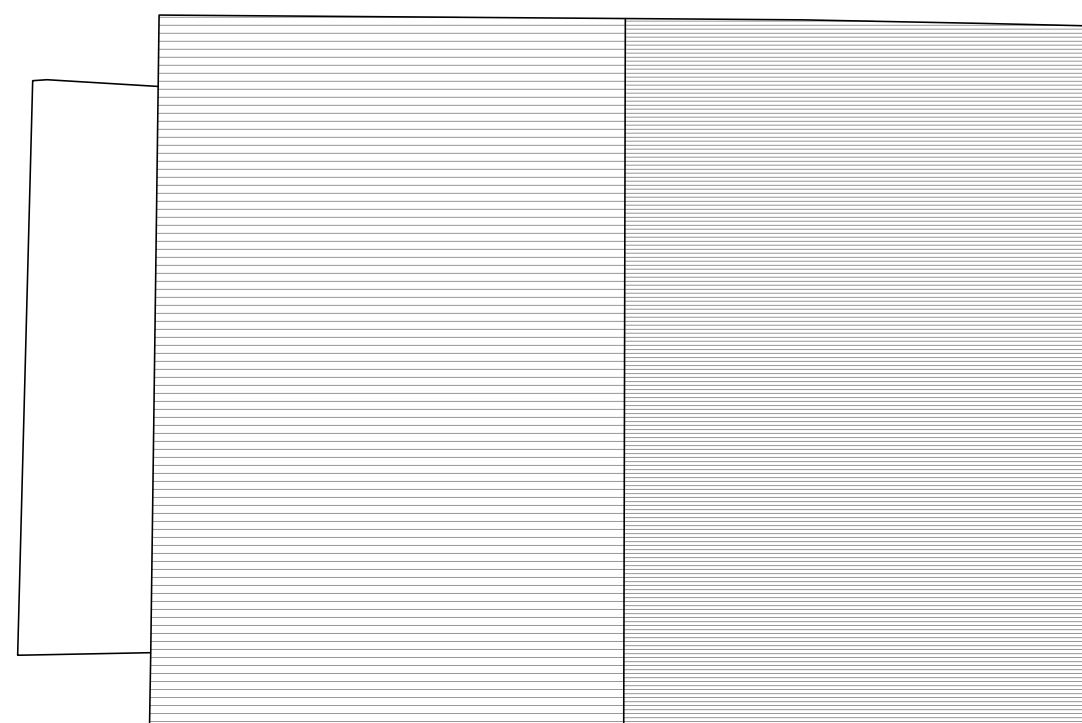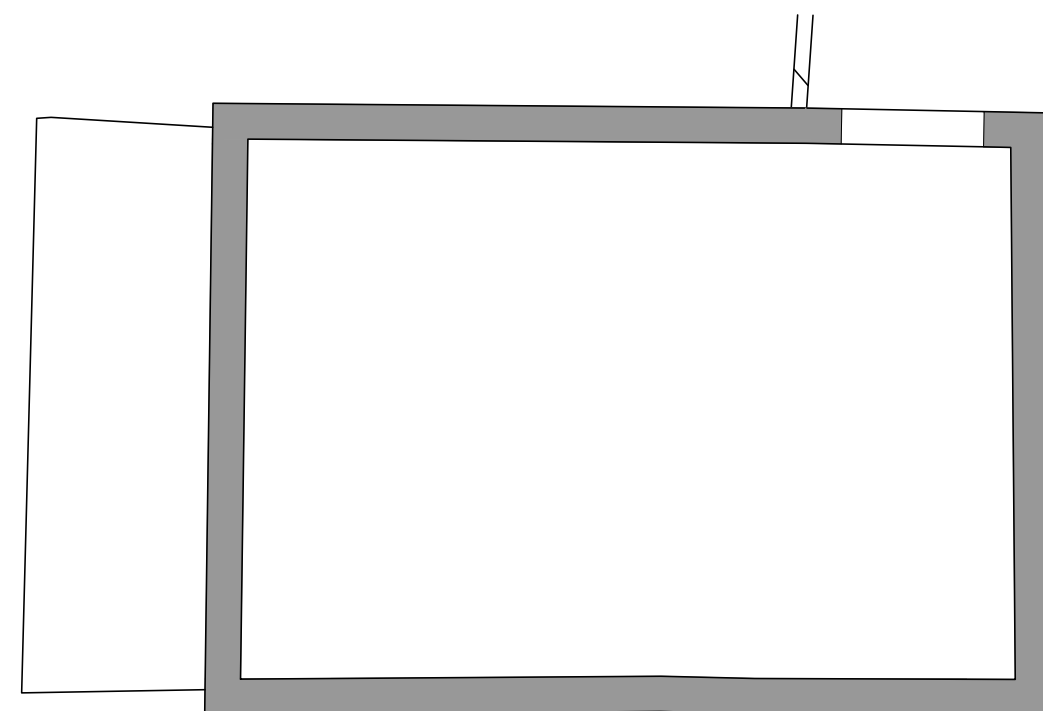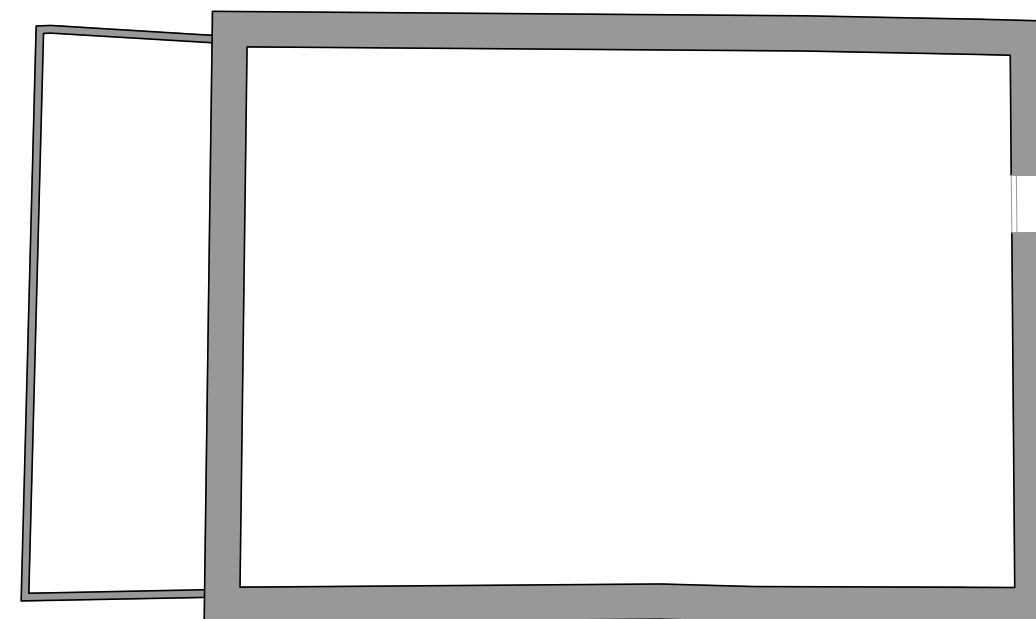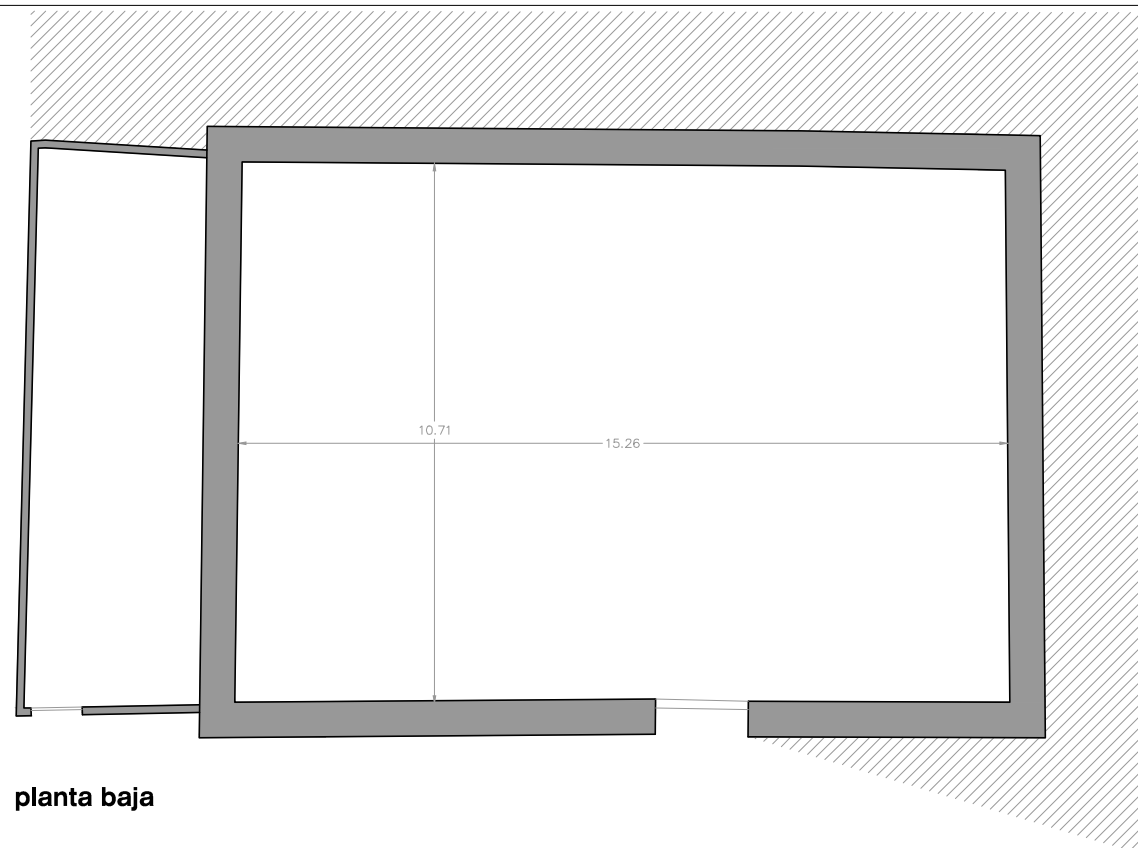

699070771
mikel diaz de ilarraza

12

680915695
unai saraola arce
estudio@bika-arkitektura.com

PROYECTO:	Proyecto de demolición parcial para la rehabilitación del caserío Etxebeste
-----------	---

PROMOTOR: ETORLUR Gipuzkoako Lurra

LUGAR: BEIZAMA

PLANO: estado actual plantas


ESCALA: 1/150

FECHA: julio. 2023


PLANO:

p.O1


CON LEGIO OFICIAL DE ARQUITECTOS VASCO-NAVARRO		CON LEGIO OFICIAL DE INGENIEROS TÉCNICOS VASCO-NAVARRO	
COAVN		COAVN	
VISADO OFICIAL		VISADO OFICIAL	
BISATUA		BISATUA	
EXP		FECHA DE DATACIÓN	
F575834C24		16/08/2023	
CSV		Verificable en www.coavnavarro.es/verificacion www.coavnavarro.es/verificacion	
G2023A1055		G2023A1055	

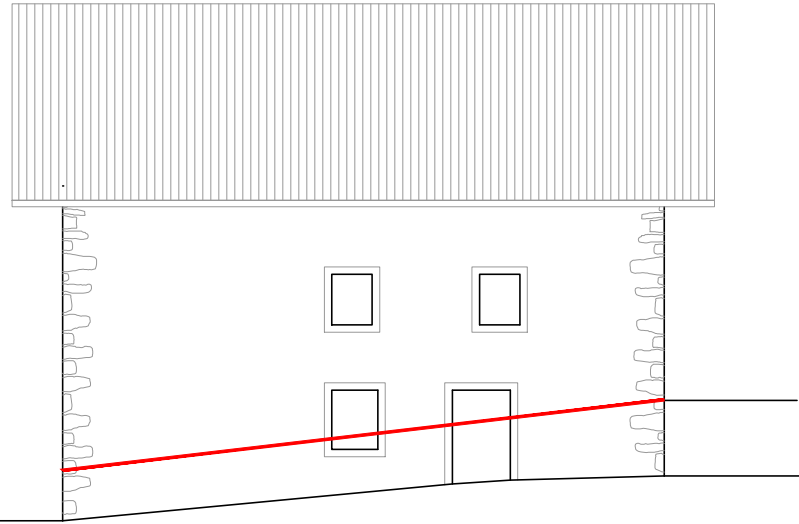


alzado Este

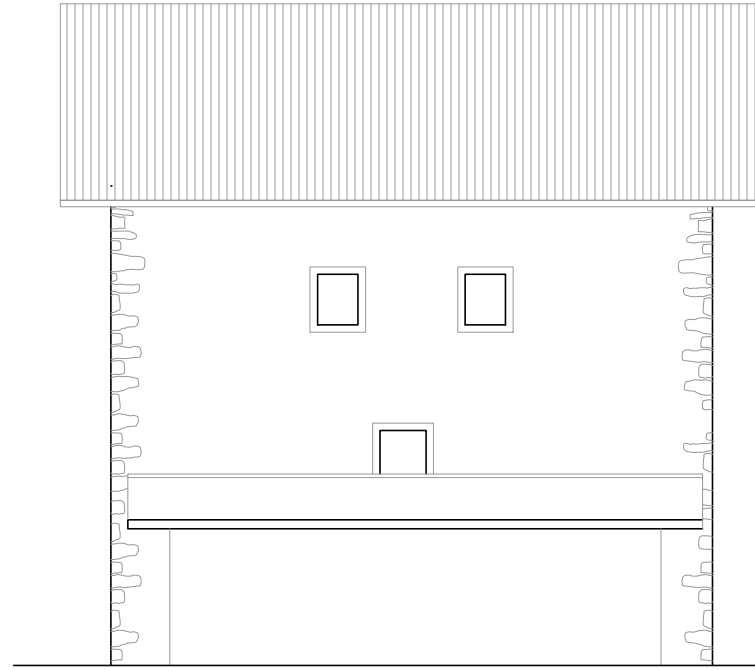


alzado Oeste

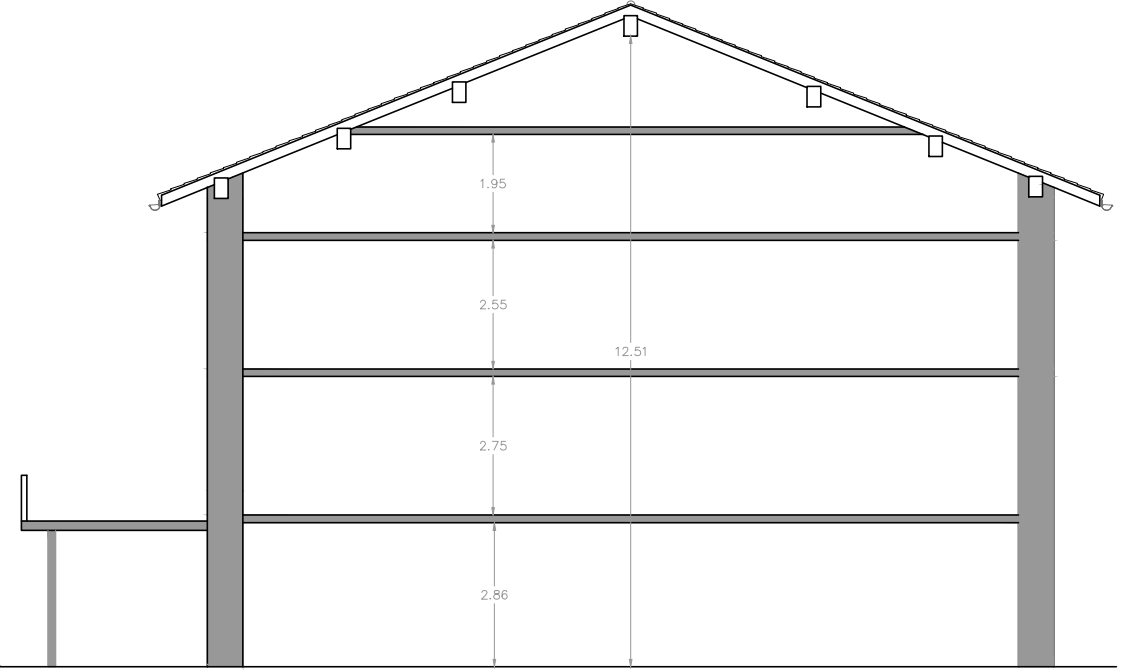

sección

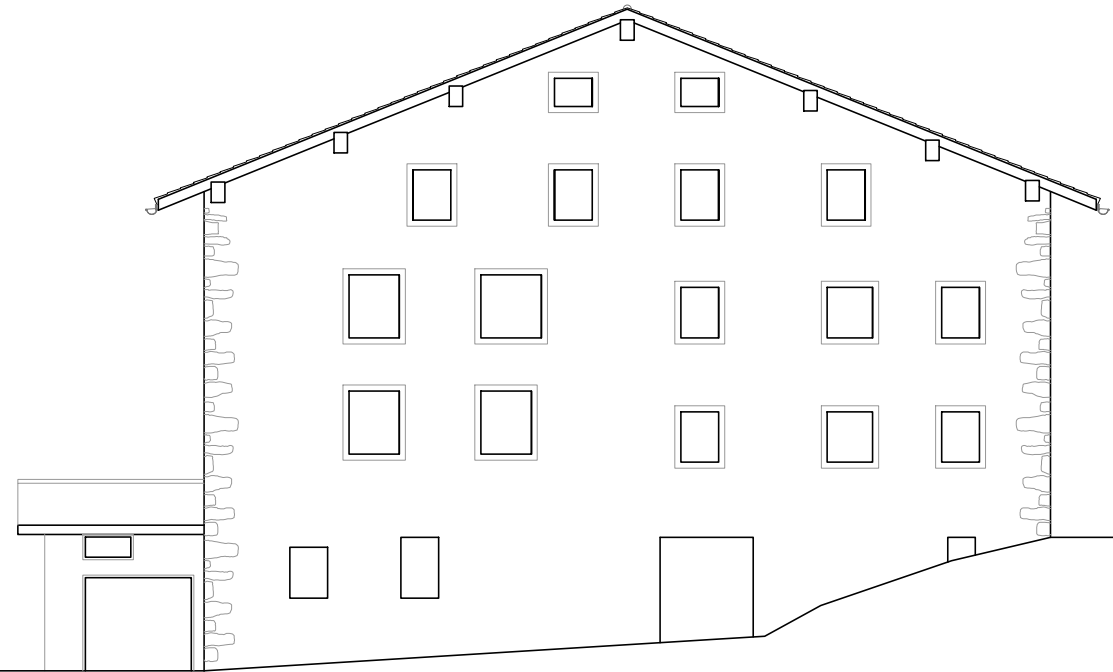

alzado Sur

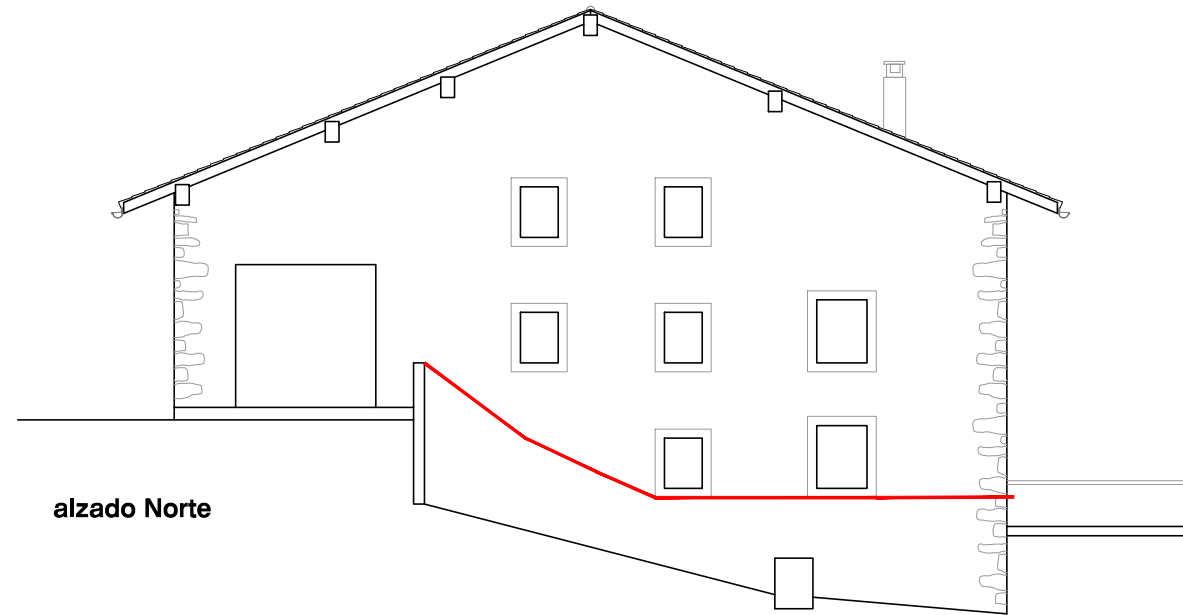


alzado Norte

— linea limite derribo



699070771
mikel diaz de ilarraza

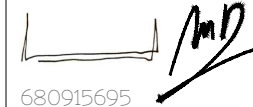

680915695
unai saraola arce
estudio@bika-arkitektura.com

PROYECTO: Proyecto de demolición parcial para la rehabilitación del caserío Etxebeste

PROMOTOR: ETORLUR Gipuzkoako Lurra

LUGAR: BEIZAMA

PLANO: estado actual
alzados y sección

ESCALA: 1/150

FECHA: julio. 2023

PLANO:
p.02

G2023A1055
EXP. FECHA
DATA

16/08/2023

F575834C24
Verificable en www.coan.org/verificacion
www.coan.org/verificacion

VISADO
BISATUA

COLEGIO OFICIAL
DE ARQUITECTOS
DE GIPUZKOA
EUSKAL HERRIKO
ARKITEKTEN
ELkartea
GIPUZKOA

COAN



bika
arkitektura


699070771
mikel diaz de ilarraza

680915695
unai sarasola arce

estudio@bika-arkitektura.com

PLANO:
ESS

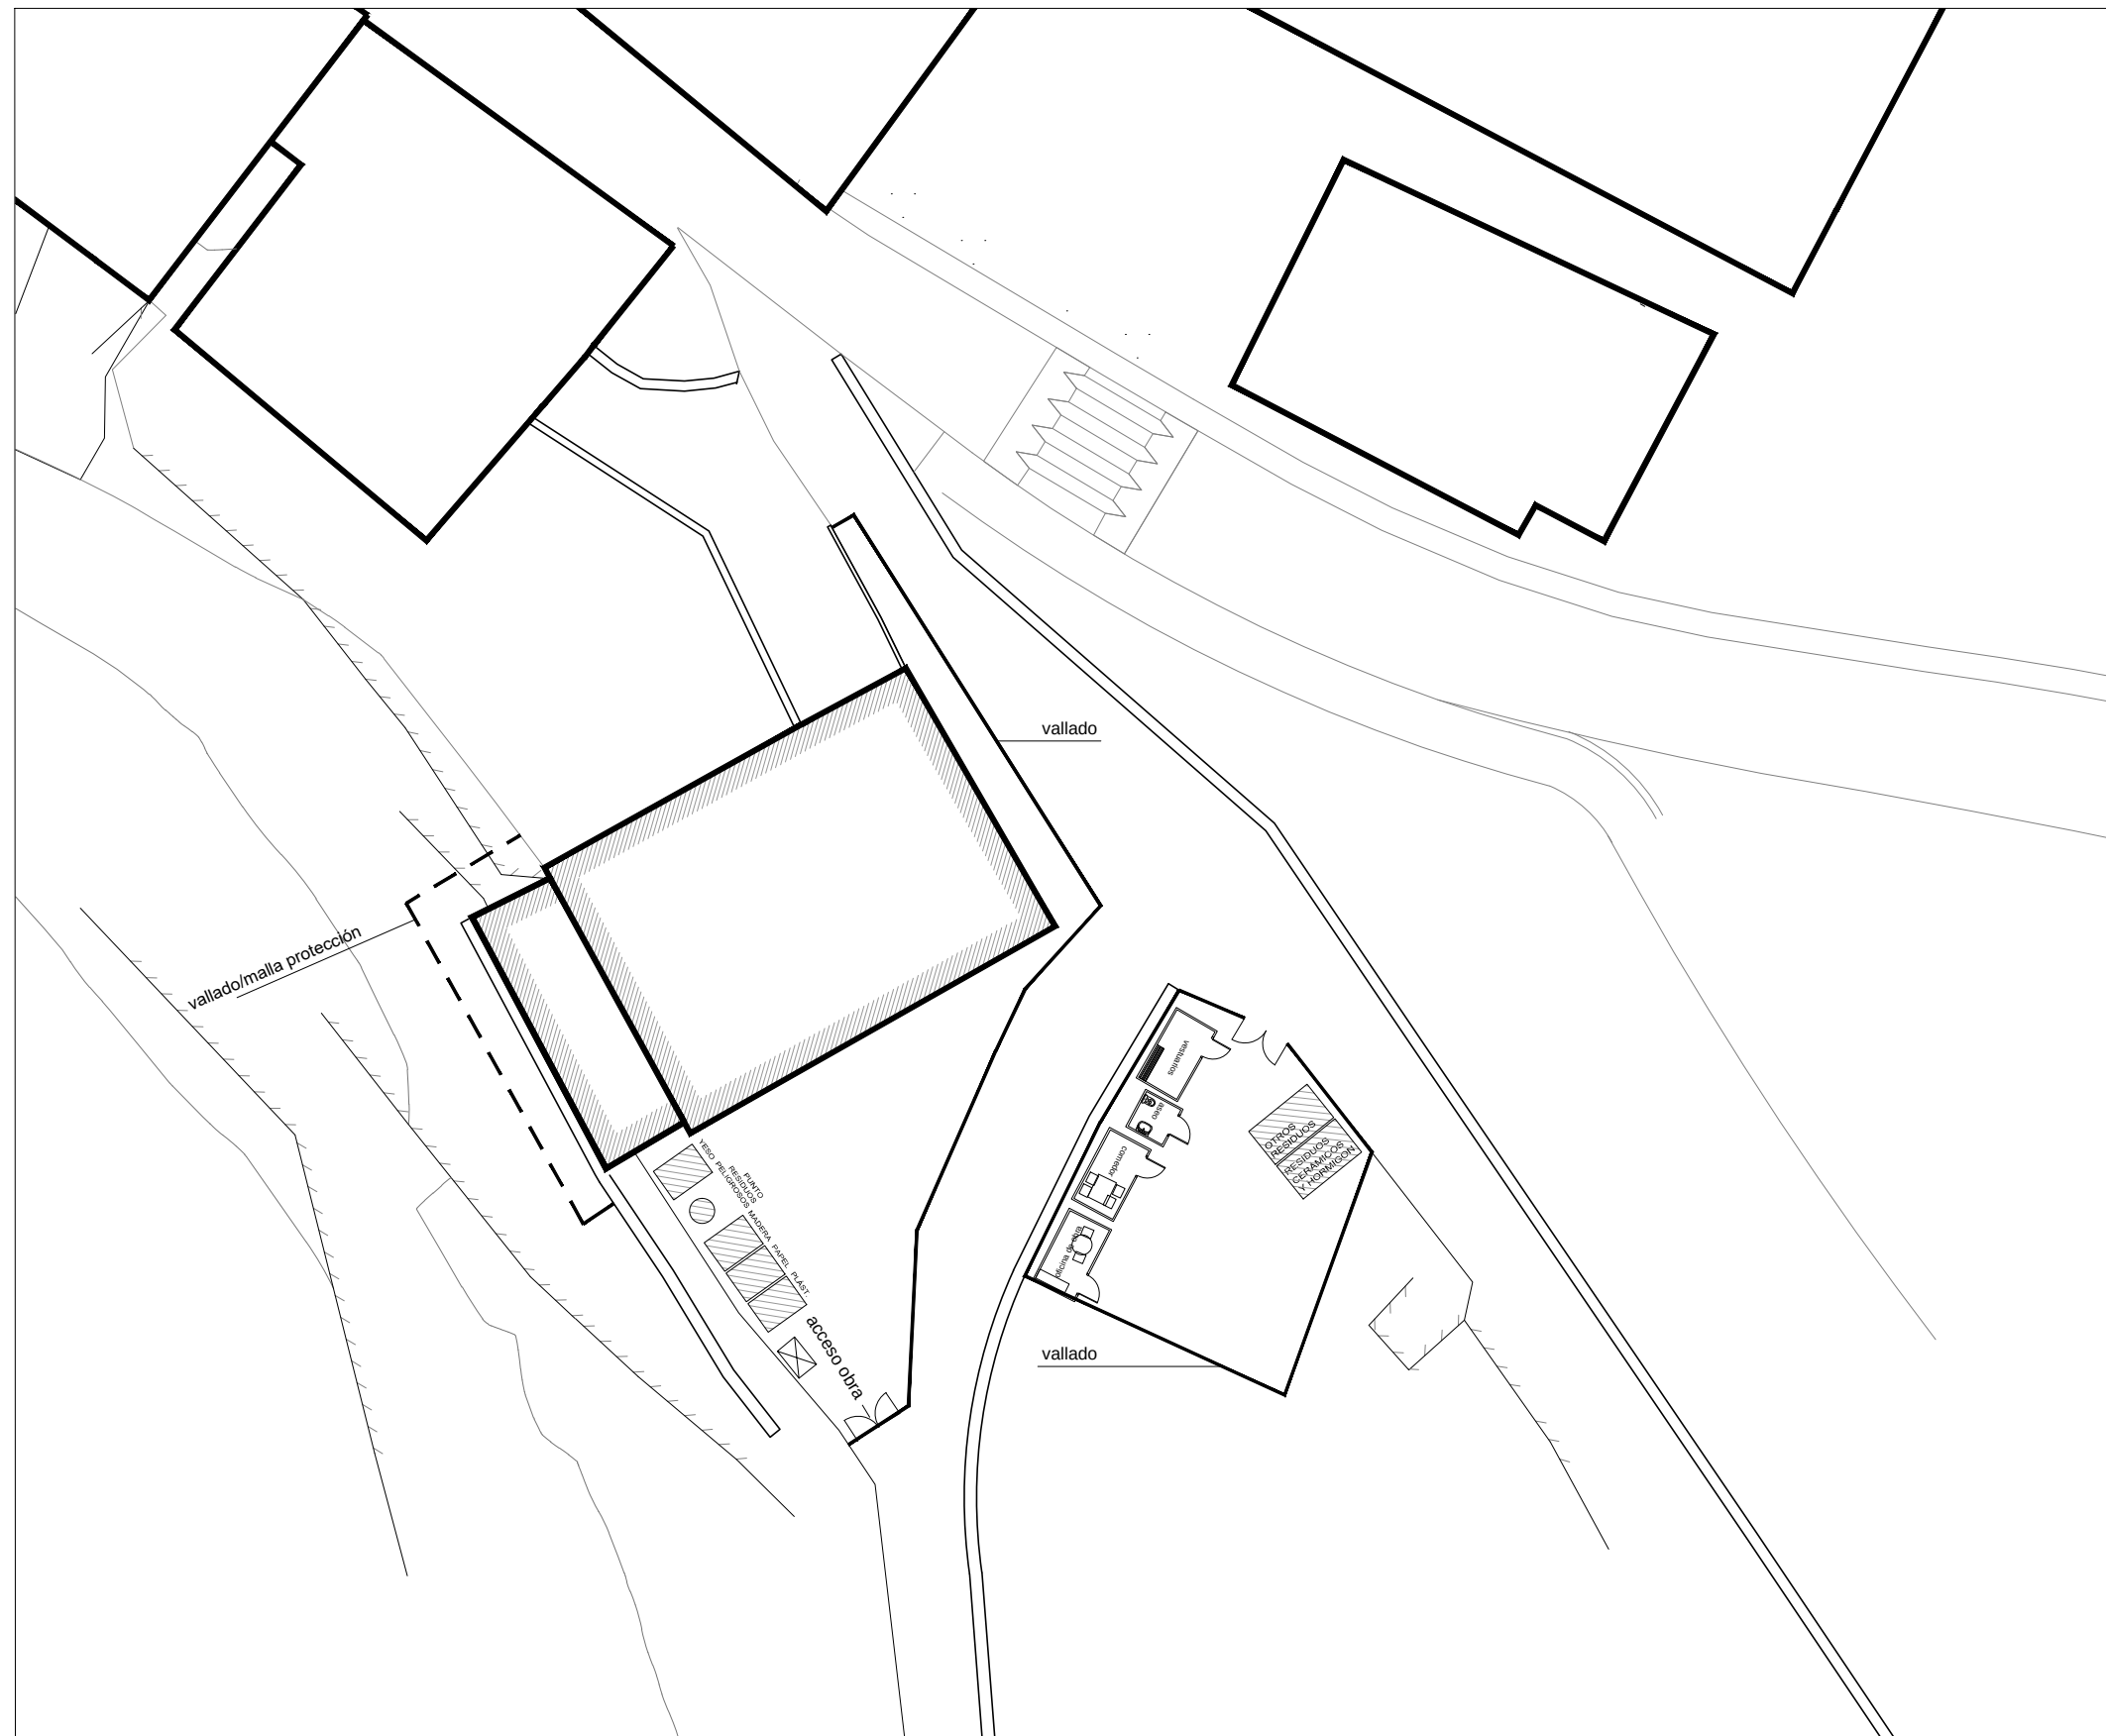

Am D

600015605

un'ai garasola arco

anul sau asocia ai ce

PLANO:
EGR