


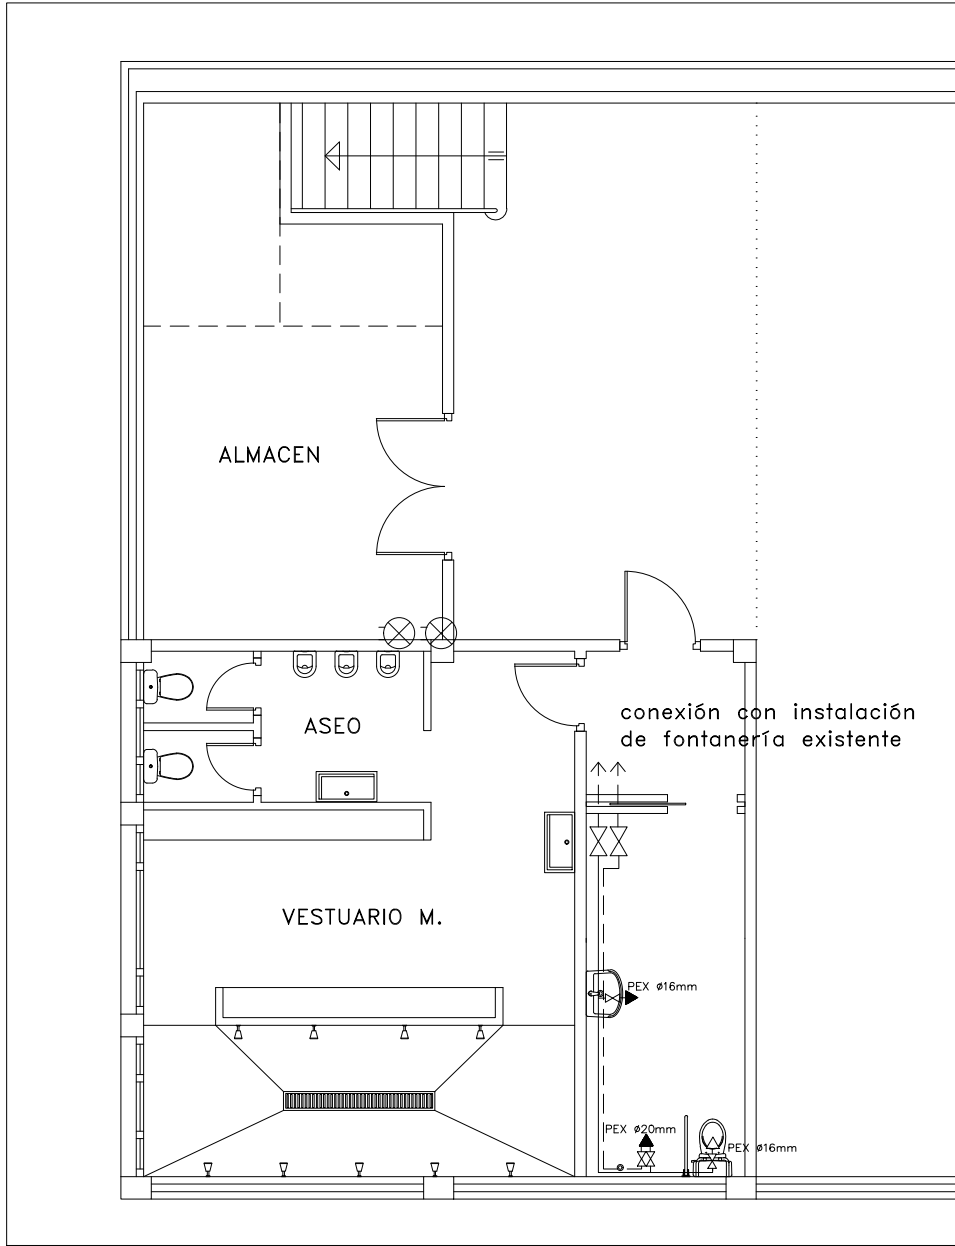

PLANTA SÓTANO -2 _ VESTUARIO ADAPTADO: INSTALACIÓN DE FONTANERÍA
e 1/100

LEYENDA DE FONTANERIA

LLAVE DE PASO

CONDUCCION AGUA FRIA CALORIFUGADA

CONDUCCIÓN AGUA CALIENTE CALORIFUGADA

HIDROMEZCLADOR MANUAL

PUNTO DE CONSUMO

LEYENDA DE PROTECCIÓN CONTRA INCENDIOS

EXTINTOR MURAL DE POLVO

RECORRIDO DE EVACUACION

LUMINARIA DE EMERGENCIA

ROTULO DE ZONA DE REFUGIO

R. DE SENTIDO DE EVACIACION

LEYENDA DE ELECTRICIDAD

LUMINARIA LED ESTANCA 12W

INTERRUPTOR UNIPOLAR_EN VESTUARIO Y CUARTO ASCENSOR

TOMA DE CORRIENTE 16/20A


TOMA DE TELEFONO

LEYENDA DE SANEAMIENTO


DESAGUE DE APARATO SANITARIO CON SIFON

TUBO DE SANEAMIENTO DE PVC


TUBO DE SANEAMIENTO ENTERRADO DE PVC HASTA CONEXIÓN CON REJILLA

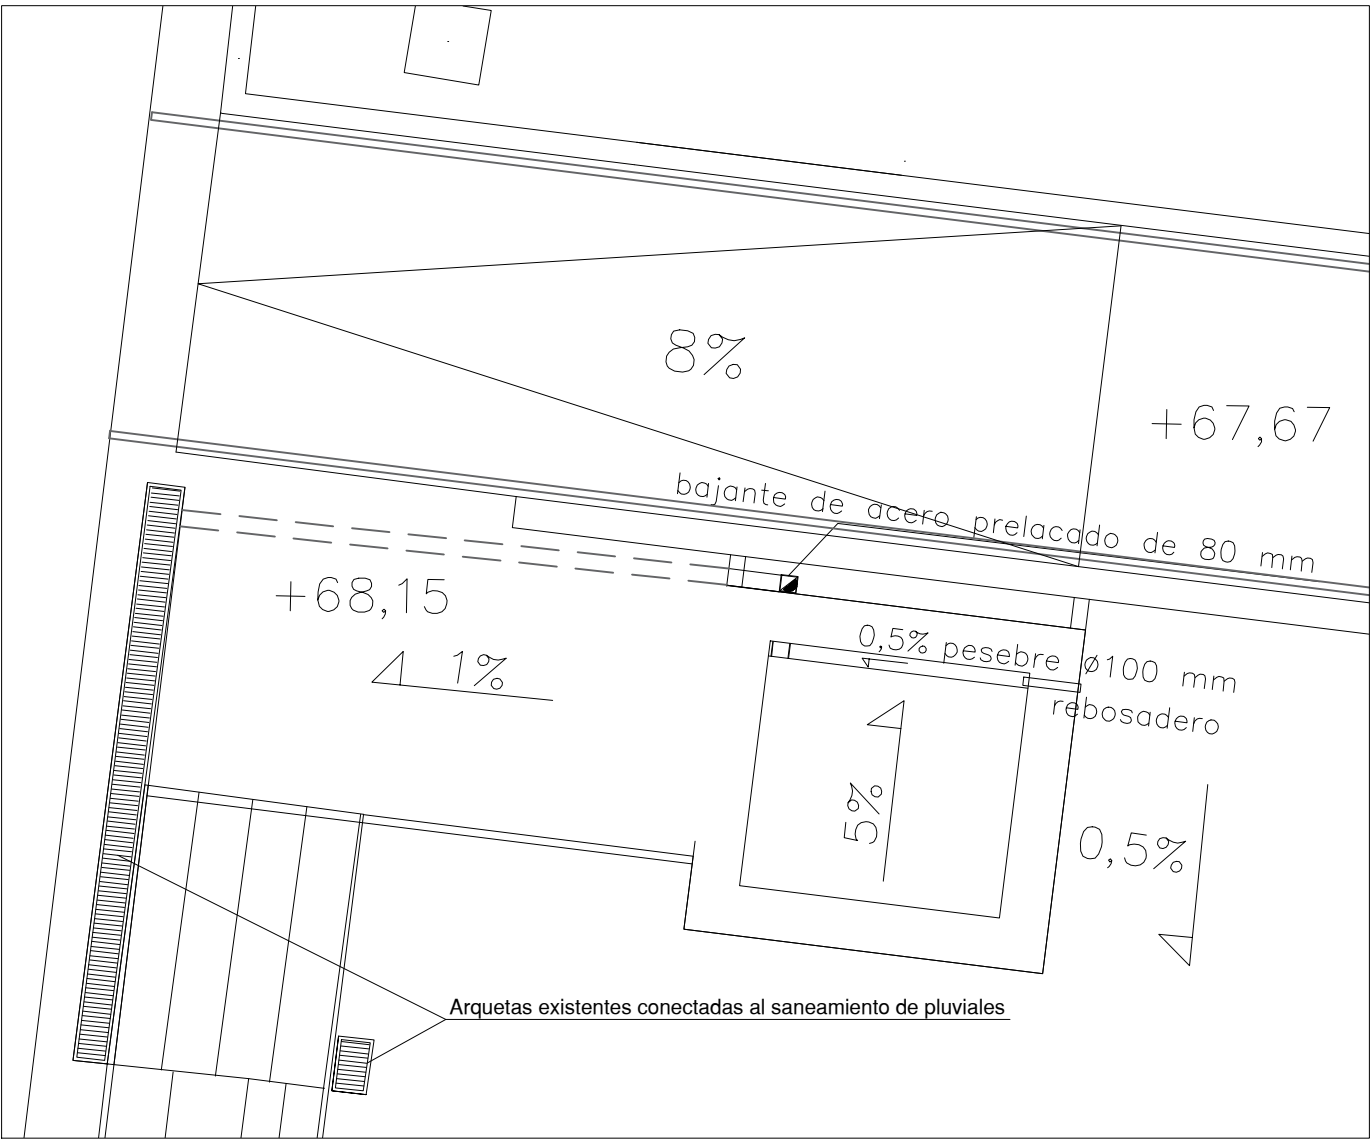

PLANTA CUBIERTA ASCENSOR_SANEAMIENTO_evacuación de pluviales _e 1/50

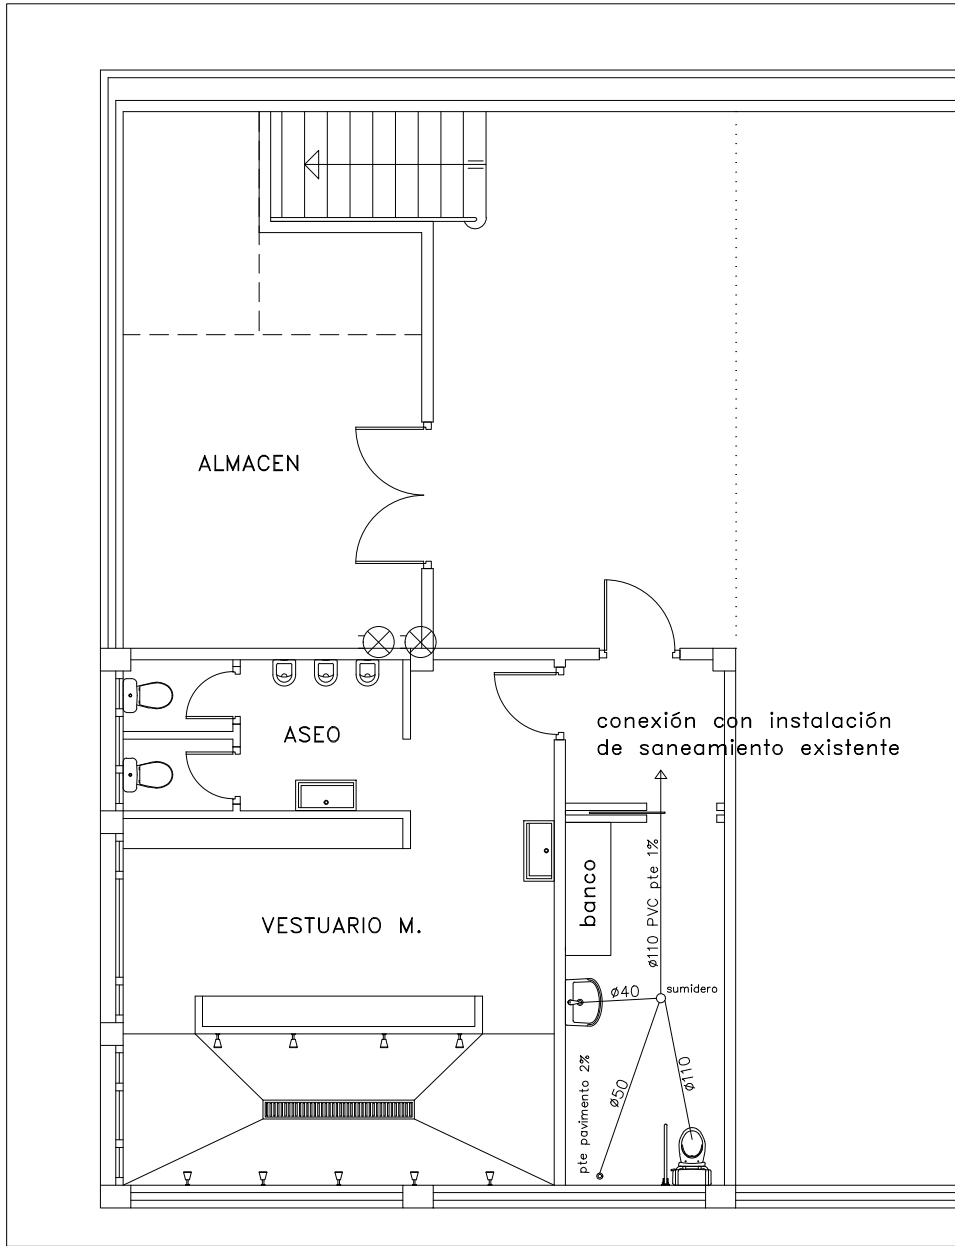

PLANTA SÓTANO -2 _ VESTUARIO ADAPTADO: INSTALACIÓN DE SANEAMIENTO
e 1/100

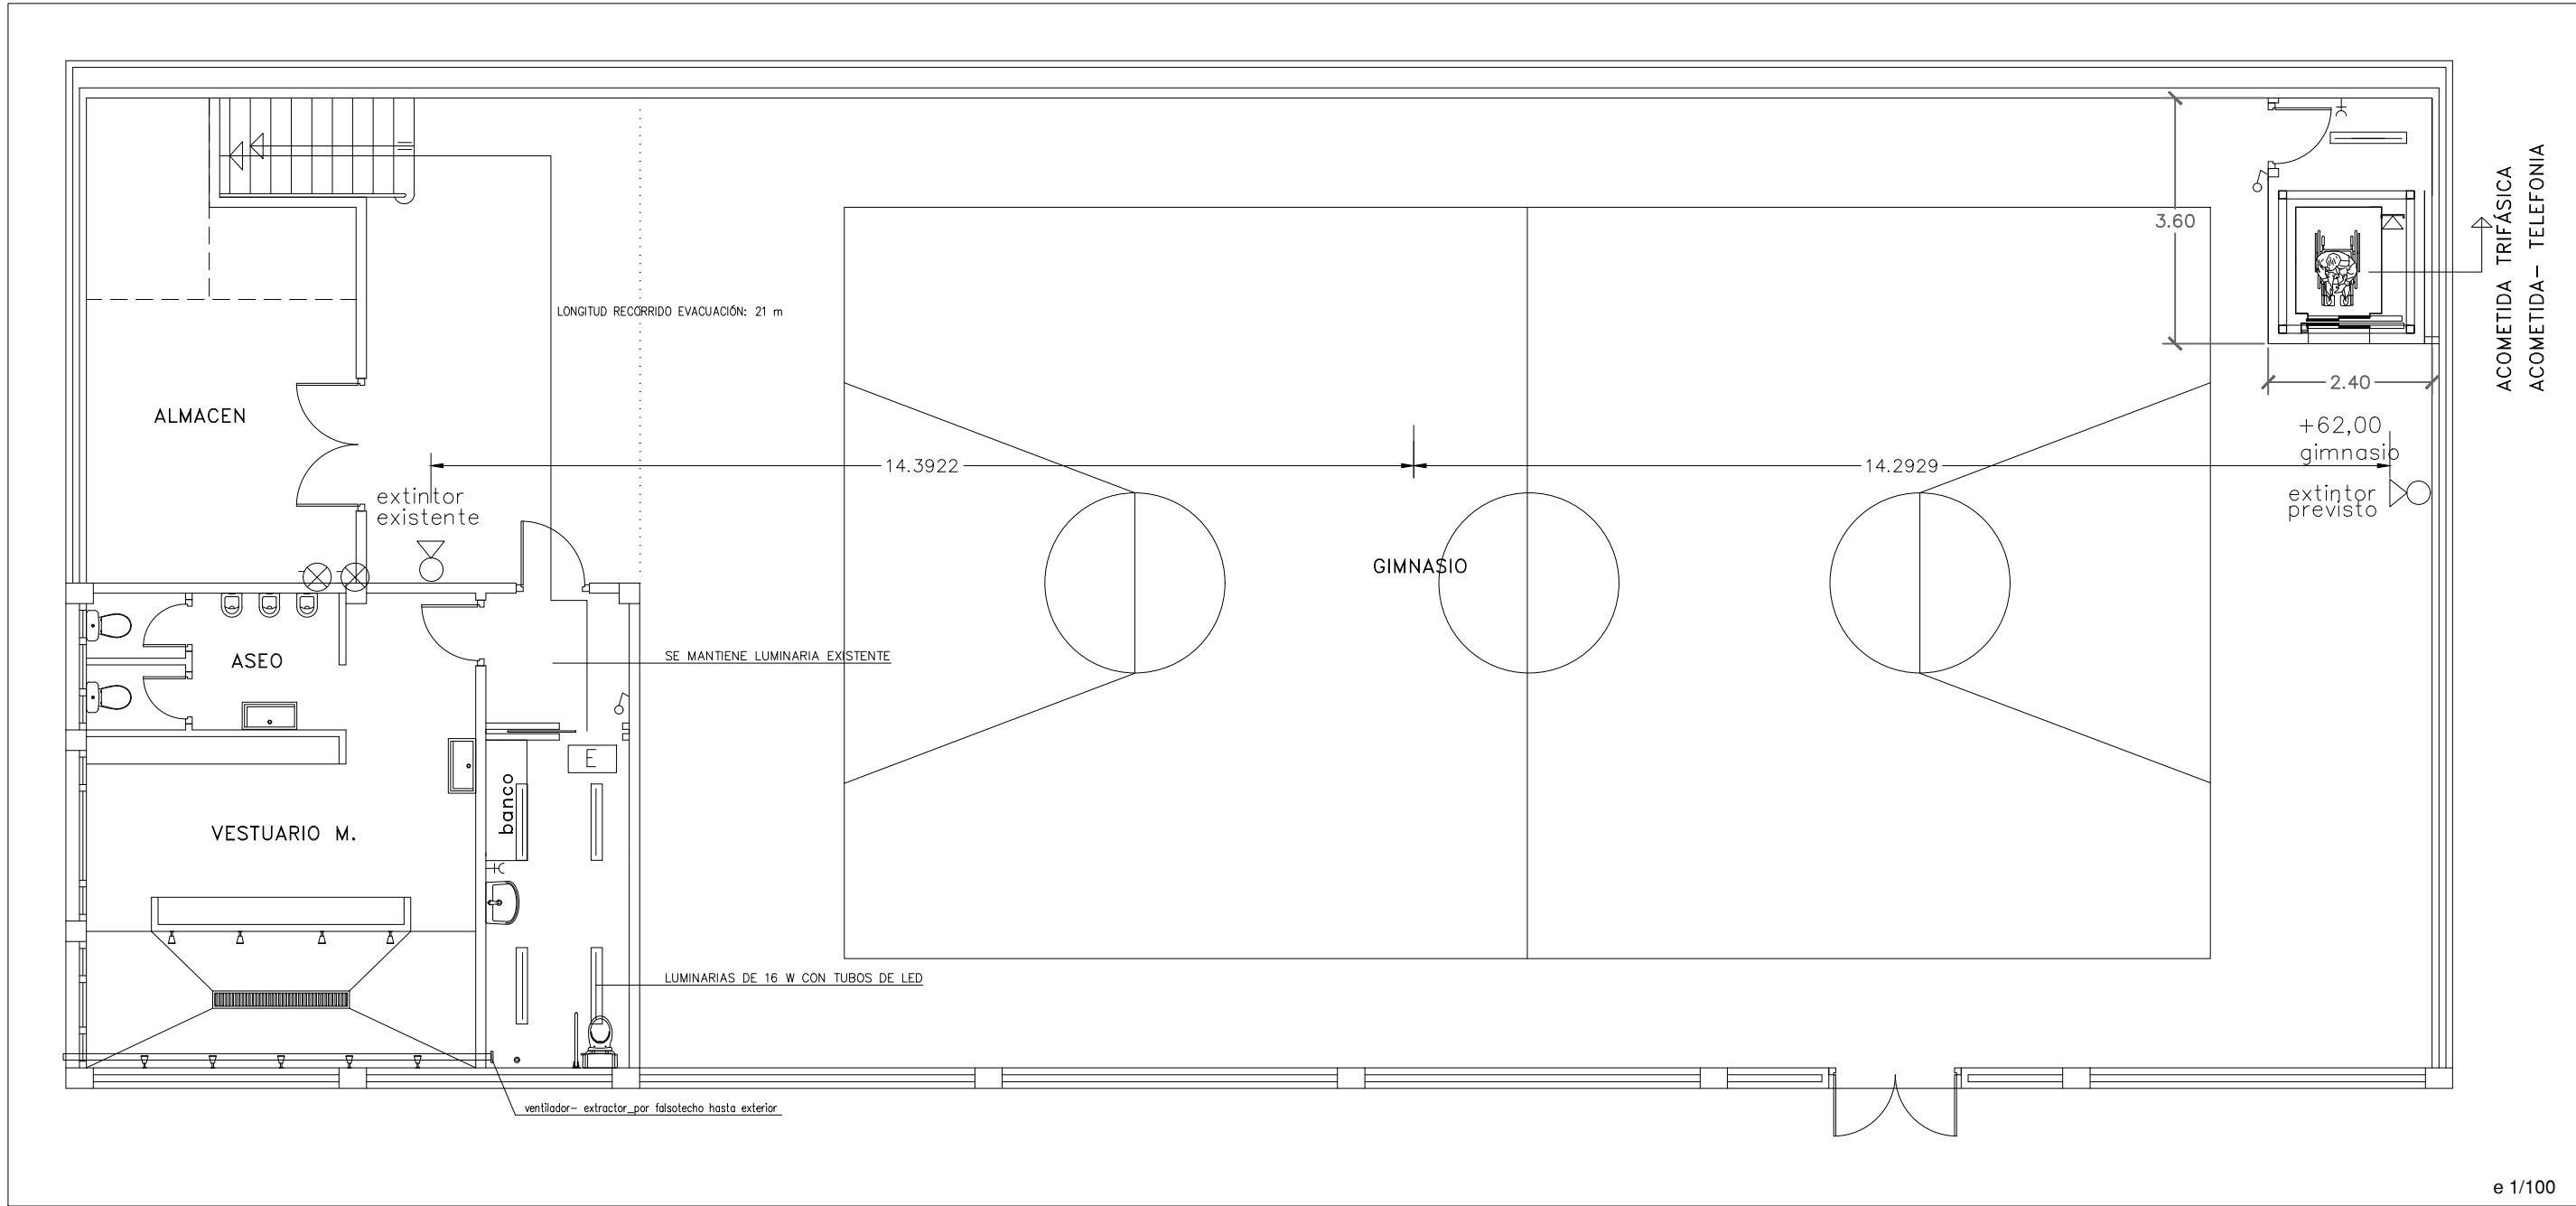

PLANTA SÓTANO -2 _ INSTALACIÓN DE ELECTRICIDAD, VENTILACIÓN VESTUARIO E INCENDIOS