
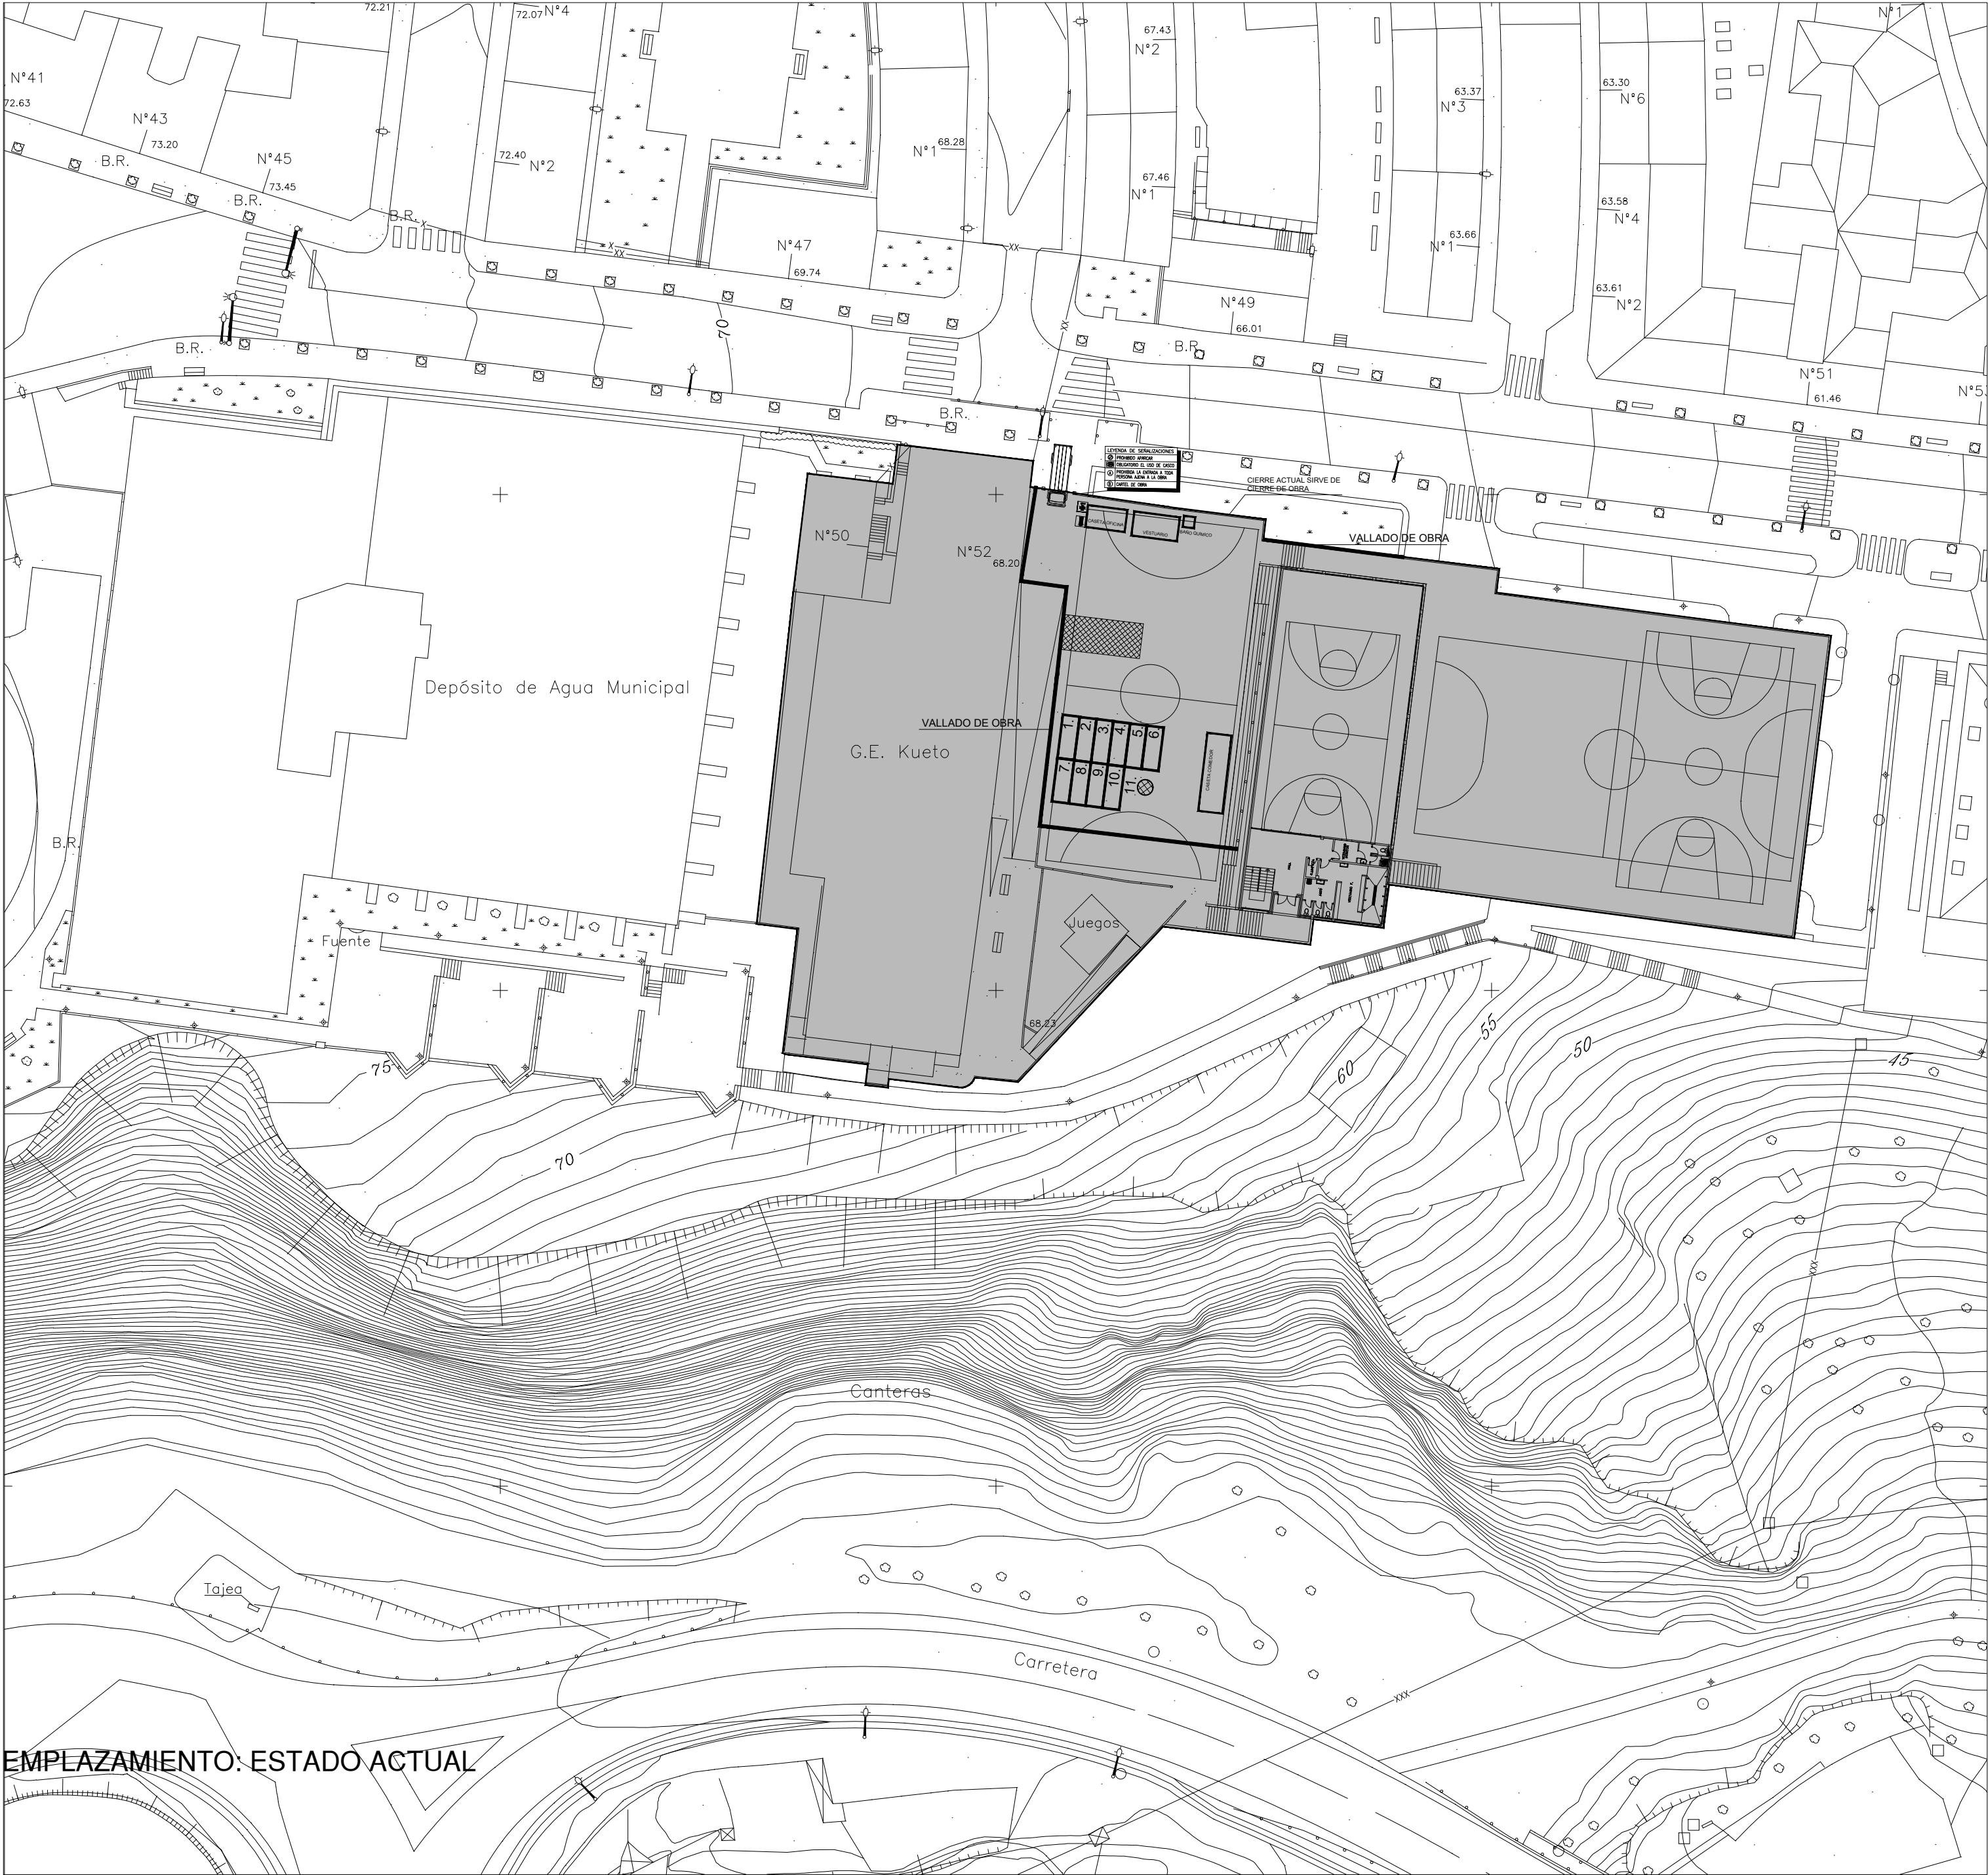
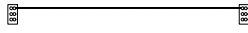
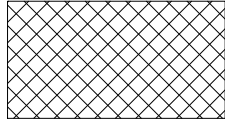
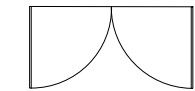


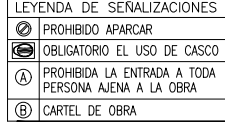

EMPLAZAMIENTO: ESTADO ACTUAL

-  VALLADO DE OBRA TELA METÁLICA GALVANIZADA SOBRE BASES DE BLOQUE DE HORMIGÓN.
-  ZONA DE ACOPIO DE MATERIALES DE OBRA
-  CASETAS DE OBRA (a concretar en el Plan de Seguridad y Salud)
-  PUERTA DE ENTRADA (VEHICULOS)
-  PUERTA DE ENTRADA (PEATONES)
-  EXTINTOR
-  BOTIQUIN
-  SEÑALIZACION A LA ENTRADA DE LA OBRA

CONTENEDORES PARA SELECCION DE LOS DISTINTOS RDCS

1. Contenedor Papel
2. Contenedor Hormigón
3. Contenedor Vidrio
4. Contenedor Ceramicos
5. Contenedor Plasticos
6. Contenedor Mezclas bituminoso
7. Contenedor Metales mezclados
8. Contenedor Materiales construcción
9. Contenedor basuras
10. Contenedor tierras
11.  11. Bidón residuos peligrosos