PLIEGO DE CONDICIONES TÉCNICAS REFERENTE A LA CONTRATACIÓN DE LOS TRABAJOS DE CONSERVACIÓN Y MANTENIMIENTO DEL MOBILIARIO URBANO (BANCOS Y BARANDILLAS) DURANTE EL AÑO 2024 EN LA CIUDAD DE VITORIA GASTEIZ

(CON ANEXOS)

Servicio de Espacio Público y Medio Natural
Dpto. de Espacio Público y Barrios

Egiaztatzeko kode seguruak (EKS) agiri elektroniko honen kopia baten osotasuna egiaztatzea ahalbidetzen du, helbide honetan: https://sedeelectronica.vitoria-gasteiz.org/verifirmav2/
El código de verificación (CSV) permite la verificación de la integridad de una copia de este documento electrónico en la dirección: https://sedeelectronica.vitoria-gasteiz.org/verifirmav2/
Agiri honek sinadura elektronikoa darama, konfiantzazko zerbitzu elektronikoen alderdi jakin batzuk arautzen dituen azaroaren 11ko 6/2020 Legearen arabera.
Este documento incorpora firma electrónica de acuerdo a la Ley 6/2020, de 11 de noviembre, reguladora de determinados aspectos de los servicios electrónicos de confianza.

Sinatzailearen izena *Firmado por*	VERGARA GASTIAIN, MONICA (Jefatura de Unidad Mantenimiento Urbano de Espacio Publico y Barrios)		
EKS (Egiaztatzeko Kode Segurua *CSV (Código Seguro de Verificación)*	H6GDMH2PMIQOI5DOZA2UZ2TWDI	**Data eta Ordua** *Fecha y Hora*	01/12/2023 08:39:13
Zerbitzaria *Servidor*	**Ayuntamiento de Vitoria-Gasteizko Udala**	**Orrialdea** *Página*	1/41

H6GDMH2PMIQOI5DOZA2UZ2TWDI

1. OBJETO

Tiene por objeto el presente Pliego de Condiciones Técnicas la definición de las bases y condiciones técnicas del contrato que se proyecta celebrar, en orden, a los trabajos de conservación y mantenimiento de bancos y barandillas existentes en la ciudad de Vitoria Gasteiz.

2. JUSTIFICACIÓN DEL CONTRATO

La correcta conservación de bancos requiere la realización de labores de conservación preventiva y de mantenimiento mediante trabajos de limpieza, lijado, pintado o barnizado de paramentos de madera y estructuras metálicas.

Así mismo, se realizarán actuaciones de calce de bancos para dar cumplimiento de la Orden TMA/851/2021, de 23 de julio, por la que se desarrolla el documento técnico de condiciones básicas de accesibilidad y no discriminación para el acceso y la utilización de los espacios públicos urbanizados.

3. AMBITO DEL CONTRATO

El ámbito de este contrato será en el municipio de Vitoria Gasteiz.

4. ALCANCE DE LOS TRABAJOS

Los trabajos a realizar serán los siguientes:

- Con respecto a los bancos:
  - Revisión inicial del estado de conservación del mobiliario urbano.
  - Limpieza de suciedad y eliminación de elementos impropios del mobiliario.
  - En paramentos de madera: lijado superficial, selladora de madera y dos manos de pintura.
  - En estructura metálica: lijado superficial y dos manos de pintura.

Así mismo, en determinados modelos de bancos se realizará un calce con el fin de alcanzar una altura de 40-45 cm desde la rasante del suelo. Corresponderá los trabajos de levante de banco, calce de base de patas mediante soldado de estructura metálica y posterior anclaje a pavimento existente.

- Con respecto a las barandillas:
  - Trabajos de reparación y renovación de barandillas metálicas.

Junto con este pliego, se presentan 2 anexos:

- Anexo 1 Presupuesto: donde se refleja el desglose de las unidades previstas. Éstas son orientativas, y podrán ser modificadas en función al estado de deterioro en el que realmente se encuentren las distintas unidades inventariadas por el Ayuntamiento, en el momento en el que de comienzo el contrato, sin que ello ocasione un perjuicio al contratista.

Egiaztatzeko kode seguruak (EKS) agiri elektroniko honen kopia baten osotasuna egiaztatzea ahalbidetzen du, helbide honetan: https://sedeelectronica.vitoria-gasteiz.org/verifirmav2/
El código de verificación (CSV) permite la verificación de la integridad de una copia de este documento electrónico en la dirección: https://sedeelectronica.vitoria-gasteiz.org/verifirmav2/
Agiri honek sinadura elektronikoa darama, konfiantzazko zerbitzu elektronikoen alderdi jakin batzuk arautzen dituen azaroaren 11ko 6/2020 Legearen arabera.
Este documento incorpora firma electrónica de acuerdo a la Ley 6/2020, de 11 de noviembre, reguladora de determinados aspectos de los servicios electrónicos de confianza.

Sinatzailearen izena *Firmado por*	VERGARA GASTIAIN, MONICA (Jefatura de Unidad Mantenimiento Urbano de Espacio Publico y Barrios)		
EKS (Egiaztatzeko Kode Segurua *CSV (Código Seguro de Verificación)*	H6GDMH2PMIQOI5DOZA2UZ2TWDI	**Data eta Ordua** *Fecha y Hora*	01/12/2023 08:39:13
Zerbitzaria *Servidor*	**Ayuntamiento de Vitoria-Gasteizko Udala**	**Orrialdea** *Página*	2/41

H6GDMH2PMIQOI5DOZA2UZ2TWDI

- Anexo 2 Barandilla: se muestra la situación de las barandillas que se han tenido en cuenta en la elaboración del presupuesto. En cualquier caso, y de igual manera que se indica para los bancos, podrán ser modificadas en función del estado de deterioro en el que se encuentres las barandillas inventariadas por el Ayto de Vitoria en el momento en el que de comienzo el contrato, si que ello ocasione un perjuicio a contratista.

5. RESPONSABILIDAD POR DAÑOS

El contratista será el responsable de los daños y perjuicios que el personal y/o maquinaria que emplee cause a las personas y bienes en general para lo cual contratará la oportuna póliza de seguros que cubra estos riesgos.

El seguro de responsabilidad civil que cubra dichos daños y perjuicios, tanto al Ayuntamiento como a terceros deberá incluir las garantías y condiciones establecidas en el Pliego de Condiciones Administrativas

En todo caso los daños y perjuicios no soportados por la Póliza por cuantía o tipo seguirán siendo responsabilidad del adjudicatario. Los vehículos y maquinaria deberán disponer siempre de los correspondientes seguros.

6. CONDICIONES TÉCNICAS

Los trabajos cumplirán, de forma obligatoria, las siguientes condiciones técnicas:

1.-Revisión inicial del estado de conservación:

Previo al inicio de los trabajos, el adjudicatario deberá realizar una revisión visual de mobiliario urbano (bancos, sillas, asientos, etc) con el fin de detectar cualquier anomalía o deterioro.

El adjudicatario deberá comunicar al Ayuntamiento aquellos elementos del espacio público que no estén en condiciones para la realización de la prestación.

Con respecto a las barandillas, será el propio Ayuntamiento quien indicará las necesidades de reparación y/o sustitución al contratista.

2.-Paramentos de madera:

Se empezará por la preparación de la superficie antes del pintado mediante operaciones de limpieza con retirada de elementos impropios (pegatinas, chicles, etc.), y lijado de grumos de resina o pintura mediante procedimientos manuales (raspado con espátula, uso de candileja, etc) o en su caso de producto decapante químico, y reparación en general mediante la aplicación de selladora para madera en huecos e imperfecciones.

Realizado la limpieza y eliminado el polvo del lijado se procederá a aplicar a dos manos de barniz o esmalte sintético aspecto brillante de secado rápido. Color similar al existente RAL a definir por Ayuntamiento.

Egiaztatzeko kode seguruak (EKS) agiri elektroniko honen kopia baten osotasuna egiaztatzea ahalbidetzen du, helbide honetan: https://sedeelectronica.vitoria-gasteiz.org/verifirmav2/
El código de verificación (CSV) permite la verificación de la integridad de una copia de este documento electrónico en la dirección: https://sedeelectronica.vitoria-gasteiz.org/verifirmav2/
Agiri honek sinadura elektronikoa darama, konfiantzazko zerbitzu elektronikoen alderdi jakin batzuk arautzen dituen azaroaren 11ko 6/2020 Legearen arabera.
Este documento incorpora firma electrónica de acuerdo a la Ley 6/2020, de 11 de noviembre, reguladora de determinados aspectos de los servicios electrónicos de confianza.

Sinatzailearen izena *Firmado por*	VERGARA GASTIAIN, MONICA (Jefatura de Unidad Mantenimiento Urbano de Espacio Publico y Barrios)		
EKS (Egiaztatzeko Kode Segurua *CSV (Código Seguro de Verificación)*	H6GDMH2PMIQOI5DOZA2UZ2TWDI	**Data eta Ordua** *Fecha y Hora*	01/12/2023 08:39:13
Zerbitzaria *Servidor*	**Ayuntamiento de Vitoria-Gasteizko Udala**	**Orrialdea** *Página*	3/41

H6GDMH2PMIQOI5DOZA2UZ2TWDI

3.-Estructura metálica:

Se empezará por la preparación de la superficie antes del pintado mediante operaciones de limpieza, cepillado, desengrasado, y lijado superficial mediante procedimientos manuales.

Realizado la limpieza y eliminado el polvo del lijado se procederá a aplicar a dos manos de barniz o esmalte sintético liso aspecto satinado de secado rápido. Color negro RAL a definir por Ayuntamiento.

Los residuos resultantes de cuantos trabajos se realicen en el mobiliario urbano objeto del contrato serán gestionados adecuadamente y según normativa en planta de gestión de residuos autorizada.

A fin de evitar goteos al pavimento se deberá proteger tanto el pavimento como en otros elementos cercanos o mobiliario que pudiese verse afectado.

4.-Calce de bancos:

Se empezará por el levante del banco.

Se realizará la preparación de la base y bordes de las patas mediante la limpieza y eliminación de toda herrumbre, suciedad, etc mediante procedimientos mecánicos, corte a ras, etc.

Se procederá al incremento de la altura mediante la incorporación y soldado de estructura metálica (tubo estructural, placas base, etc) de espesores variables hasta alcanzar la altura en cada pata, según modelos, a normativa. Soldadura a tubo o base de pata

Anclaje a pavimento mediante tortillería o varilla roscada con resina química o mortero de cemento

7. SEÑALIZACIÓN DE LOS TRABAJOS

Se considera de especial importancia las condiciones de señalización a adoptar durante la realización de los trabajos de forma que se eliminen los riesgos para las personas usuarias o externas.

Para ello se tomarán las debidas precauciones de señalización de la zona de trabajos mediante conos de balizamientos, vallas peatonales o similares.

Cualquier señal, cartel o indicación de información en texto escrito destinada al público en general y viandantes deberán expresarse en euskera y castellano y estar colocada en un lugar claramente visible.

Una vez terminado el trabajo y durante el tiempo requerido de secado se recomienda la señalización mediante la colocación de carteles de AVISO tipo BERRI MARGOTUTA / RECIEN PINTADO. de tamaño mínimo 90 y fuente de texto "***Tipografía Frutiger"***

Para trabajos de repintado el tiempo de secado se estima entre 8-24 horas, según temperatura y humedad relativa.

Egiaztatzeko kode seguruak (EKS) agiri elektroniko honen kopia baten osotasuna egiaztatzea ahalbidetzen du, helbide honetan: https://sedeelectronica.vitoria-gasteiz.org/verifirmav2/
El código de verificación (CSV) permite la verificación de la integridad de una copia de este documento electrónico en la dirección: https://sedeelectronica.vitoria-gasteiz.org/verifirmav2/
Agiri honek sinadura elektronikoa darama, konfiantzazko zerbitzu elektronikoen alderdi jakin batzuk arautzen dituen azaroaren 11ko 6/2020 Legearen arabera.
Este documento incorpora firma electrónica de acuerdo a la Ley 6/2020, de 11 de noviembre, reguladora de determinados aspectos de los servicios electrónicos de confianza.

Sinatzailearen izena *Firmado por*	VERGARA GASTIAIN, MONICA (Jefatura de Unidad Mantenimiento Urbano de Espacio Publico y Barrios)		
EKS (Egiaztatzeko Kode Segurua *CSV (Código Seguro de Verificación)*	H6GDMH2PMIQOI5DOZA2UZ2TWDI	**Data eta Ordua** *Fecha y Hora*	01/12/2023 08:39:13
Zerbitzaria *Servidor*	**Ayuntamiento de Vitoria-Gasteizko Udala**	**Orrialdea** *Página*	4/41

H6GDMH2PMIQOI5DOZA2UZ2TWDI

8. DOTACIÓN DE MEDIOS QUE DEBE APORTAR EL ADJUDICATARIO

El adjudicatario deberá de poner a disposición del presente contrato los medios técnicos y humanos necesarios para garantizar la rápida y buena ejecución de las operaciones expuestas en el presente Pliego.

El personal necesario para la buena ejecución de la prestación deberá reunir las condiciones de profesionalidad, aptitud y práctica necesarias para la buena ejecución de los trabajos de mantenimiento y conservación requeridos.

El personal deberá estar claramente identificado llevando en un lugar visible el distintivo de la empresa para la que trabaja, siendo responsable la empresa adjudicataria de los daños y perjuicios que el personal que emplee en el contrato cause en el mobiliario urbano instalado.

La empresa adjudicataria adquirirá el compromiso de presentar relación de personal que vaya a desempeñar el servicio.

9. GESTIÓN Y PLANIFICACIÓN DE LOS TRABAJOS

El servicio municipal encargado de la gestión, seguimiento y recepción será el Servicio de Espacio Público y Medio Natural del Ayuntamiento de Vitoria-Gasteiz.

Para garantizar la adecuada fluidez de comunicaciones entre el contratista y los responsables municipales, el adjudicatario deberá designar un representante ante la administración, que será el responsable directo de que los medios humanos, auxiliares y materiales se garanticen para la realización del servicio.

El representante deberá estar en todo momento localizable por teléfono móvil cuyo número tendrá que facilitar.

El Ayuntamiento designará un responsable técnico pudiendo el mismo dirigir inspecciones de comprobación y verificación de las condiciones del contrato.

Las deficiencias e incumplimientos en el contrato serán comunicadas al adjudicatario para que proceda a su cumplimiento.

El Ayuntamiento de Vitoria Gasteiz marcará las ubicaciones de los elementos de mobiliario urbano a conservar.

El licitador, en orden a esas necesidades, deberá presentar una planificación de los trabajos.

10. PROTECCIÓN, FORMACIÓN E INFORMACIÓN DE LOS TRABAJADORES

El personal contratado por la empresa adjudicataria, propia como subcontratada, como mínimo, estarán sujetas en todas sus condiciones laborales según la legislación laboral vigente al convenio colectivo de aplicación, a las obligaciones establecidas en el presente pliego, a las indicaciones que reciba de la empresa adjudicataria y demás normativa en vigor.

Egiaztatzeko kode seguruak (EKS) agiri elektroniko honen kopia baten osotasuna egiaztatzea ahalbidetzen du, helbide honetan: https://sedeelectronica.vitoria-gasteiz.org/verifirmav2/
El código de verificación (CSV) permite la verificación de la integridad de una copia de este documento electrónico en la dirección: https://sedeelectronica.vitoria-gasteiz.org/verifirmav2/
Agiri honek sinadura elektronikoa darama, konfiantzazko zerbitzu elektronikoen alderdi jakin batzuk arautzen dituen azaroaren 11ko 6/2020 Legearen arabera.
Este documento incorpora firma electrónica de acuerdo a la Ley 6/2020, de 11 de noviembre, reguladora de determinados aspectos de los servicios electrónicos de confianza.

Sinatzailearen izena *Firmado por*	VERGARA GASTIAIN, MONICA (Jefatura de Unidad Mantenimiento Urbano de Espacio Publico y Barrios)		
EKS (Egiaztatzeko Kode Segurua *CSV (Código Seguro de Verificación)*	H6GDMH2PMIQOI5DOZA2UZ2TWDI	**Data eta Ordua** *Fecha y Hora*	01/12/2023 08:39:13
Zerbitzaria *Servidor*	**Ayuntamiento de Vitoria-Gasteizko Udala**	**Orrialdea** *Página*	5/41

H6GDMH2PMIQOI5DOZA2UZ2TWDI

El adjudicatario dotará a su personal de todos los medios de seguridad necesarios, obligándose a cumplir con el mismo toda la legislación vigente de Seguridad e Higiene en el Trabajo.

Durante los trabajos de mantenimiento se incidirá particularmente en la adopción de todas las medidas y medios de seguridad que circunden al trabajador/a.

Así mismo, se cumplirá lo establecido en la Ordenanza Reguladora de la Señalización y Balizamiento de las Ocupaciones de las Vías Públicas por realización de obras y trabajos.

Será por cuenta del adjudicatario los gastos generados por el cumplimiento de la normativa vigente en relación a la prevención de riegos laborales y de seguridad y salud.

Igualmente es competencia del adjudicatario, la formación adecuada del personal para la realización de los trabajos.

11. GESTIÓN INVENTIARIO GIS VIA DIGITAL

Independientemente de los informes correspondientes de la relación de trabajos realizados, el

contratista está obligado a incorporar en la aplicación municipal Vía Digital (GIS) las actuaciones realizadas de mantenimiento que se vallan realizado en cada momento.

El adjudicatario deberá ponerse en contacto con los servicios municipales quién les marcará las necesidades, requisitos y características para el desarrollo de estas labores.

Los trabajos de Sistemas de Información Geográfica, SIG/GIS, serán presentados en formato shape (*.shp).

12. GESTIÓN MEDIOAMBIENTAL

El contratista asumirá la propiedad y posesión de todos los residuos que se generan como consecuencia de las actividades objeto del contrato, a los efectos previstos en la normativa actual.

Se efectuará la retirada, transporte y posterior valorización o eliminación por gestores autorizados de los residuos generados, siendo por cuenta del adjudicatario el abono de las tasas de gestión, valorización o eliminación de los residuos.

Egiaztatzeko kode seguruak (EKS) agiri elektroniko honen kopia baten osotasuna egiaztatzea ahalbidetzen du, helbide honetan: https://sedeelectronica.vitoria-gasteiz.org/verifirmav2/
El código de verificación (CSV) permite la verificación de la integridad de una copia de este documento electrónico en la dirección: https://sedeelectronica.vitoria-gasteiz.org/verifirmav2/
Agiri honek sinadura elektronikoa darama, konfiantzazko zerbitzu elektronikoen alderdi jakin batzuk arautzen dituen azaroaren 11ko 6/2020 Legearen arabera.
Este documento incorpora firma electrónica de acuerdo a la Ley 6/2020, de 11 de noviembre, reguladora de determinados aspectos de los servicios electrónicos de confianza.

Sinatzailearen izena *Firmado por*	VERGARA GASTIAIN, MONICA (Jefatura de Unidad Mantenimiento Urbano de Espacio Publico y Barrios)		
EKS (Egiaztatzeko Kode Segurua *CSV (Código Seguro de Verificación)*	H6GDMH2PMIQOI5DOZA2UZ2TWDI	**Data eta Ordua** *Fecha y Hora*	01/12/2023 08:39:13
Zerbitzaria *Servidor*	**Ayuntamiento de Vitoria-Gasteizko Udala**	**Orrialdea** *Página*	6/41

H6GDMH2PMIQOI5DOZA2UZ2TWDI

Ayuntamiento
de Vitoria-Gasteiz
Vitoria-Gasteizko
Udala

ANEXO 1. PRESUPUESTO

TRABAJOS DE CONSERVACIÓN Y MANTENIMIENTO DEL MOBILIARIO URBANO (BANCOS Y BARANDILLAS) DURANTE EL AÑO 2024, EN LA CIUDAD DE VITORIA-GASTEIZ.

Servicio de Espacio Público y Medio Natural
Dep. Espacio Público y Barrios.

Egiaztatzeko kode seguruak (EKS) agiri elektroniko honen kopia baten osotasuna egiaztatzea ahalbidetzen du, helbide honetan: https://sedeelectronica.vitoria-gasteiz.org/verifirmav2/
El código de verificación (CSV) permite la verificación de la integridad de una copia de este documento electrónico en la dirección: https://sedeelectronica.vitoria-gasteiz.org/verifirmav2/
Agiri honek sinadura elektronikoa darama, konfiantzazko zerbitzu elektronikoen alderdi jakin batzuk arautzen dituen azaroaren 11ko 6/2020 Legearen arabera.
Este documento incorpora firma electrónica de acuerdo a la Ley 6/2020, de 11 de noviembre, reguladora de determinados aspectos de los servicios electrónicos de confianza.

Sinatzailearen izena *Firmado por*	VERGARA GASTIAIN, MONICA (Jefatura de Unidad Mantenimiento Urbano de Espacio Publico y Barrios)		
EKS (Egiaztatzeko Kode Segurua *CSV (Código Seguro de Verificación)*	H6GDMH2PMIQOI5DOZA2UZ2TWDI	**Data eta Ordua** *Fecha y Hora*	01/12/2023 08:39:13
Zerbitzaria *Servidor*	**Ayuntamiento de Vitoria-Gasteizko Udala**	**Orrialdea** *Página*	7/41

H6GDMH2PMIQOI5DOZA2UZ2TWDI

RESUMEN DEL PRESUPUESTO

TRABAJOS DE CONSERVACIÓN Y MANTENIMIENTO DEL MOBILIARIO URBANO (BANCOS Y BARANDILLAS) DURANTE EL AÑO 2024, EN LA CIUDAD DE VITORIA-GASTEIZ.

Servicio de Espacio Público y Medio Natural
Dep. Espacio Público y Barrios.

Egiaztatzeko kode seguruak (EKS) agiri elektroniko honen kopia baten osotasuna egiaztatzea ahalbidetzen du, helbide honetan: https://sedeelectronica.vitoria-gasteiz.org/verifirmav2/
El código de verificación (CSV) permite la verificación de la integridad de una copia de este documento electrónico en la dirección: https://sedeelectronica.vitoria-gasteiz.org/verifirmav2/
Agiri honek sinadura elektronikoa darama, konfiantzazko zerbitzu elektronikoen alderdi jakin batzuk arautzen dituen azaroaren 11ko 6/2020 Legearen arabera.
Este documento incorpora firma electrónica de acuerdo a la Ley 6/2020, de 11 de noviembre, reguladora de determinados aspectos de los servicios electrónicos de confianza.

Sinatzailearen izena *Firmado por*	VERGARA GASTIAIN, MONICA (Jefatura de Unidad Mantenimiento Urbano de Espacio Publico y Barrios)		
EKS (Egiaztatzeko Kode Segurua *CSV (Código Seguro de Verificación)*	H6GDMH2PMIQOI5DOZA2UZ2TWDI	**Data eta Ordua** *Fecha y Hora*	01/12/2023 08:39:13
Zerbitzaria *Servidor*	**Ayuntamiento de Vitoria-Gasteizko Udala**	**Orrialdea** *Página*	8/41

H6GDMH2PMIQOI5DOZA2UZ2TWDI

TRABAJOS DE CONSERVACIÓN Y MANTENIMIENTO DEL MOBILIARIO URBANO (BANCOS Y BARANDILLAS) DURANTE EL AÑO 2024, EN LA CIUDAD DE VITORIA-GASTEIZ.

01# BANCOS			30.159,63
02# BARANDILLAS			25.240,00
TOTAL EJECUCION MATERIAL			55.399,63
Gastos Generales	13,000%		7.201,95
Beneficio Industrial	6,000%		3.323,98
			65.925,56
IVA		21,000%	13.844,37
TOTAL PRESUPUESTO POR CONTRATA			79.769,93
T O T A L			79.769,93

Son SETENTA Y NUEVE MIL SETECIENTOS SESENTA Y NUEVE Euros con NOVENTA Y TRES Céntimos.

EN VITORIA-GASTEIZ, A NOVIEMBRE DE 2023

Egiaztatzeko kode seguruak (EKS) agiri elektroniko honen kopia baten osotasuna egiaztatzea ahalbidetzen du, helbide honetan: https://sedeelectronica.vitoria-gasteiz.org/verifirmav2/
El código de verificación (CSV) permite la verificación de la integridad de una copia de este documento electrónico en la dirección: https://sedeelectronica.vitoria-gasteiz.org/verifirmav2/
Agiri honek sinadura elektronikoa darama, konfiantzazko zerbitzu elektronikoen alderdi jakin batzuk arautzen dituen azaroaren 11ko 6/2020 Legearen arabera.
Este documento incorpora firma electrónica de acuerdo a la Ley 6/2020, de 11 de noviembre, reguladora de determinados aspectos de los servicios electrónicos de confianza.

Sinatzailearen izena *Firmado por*	VERGARA GASTIAIN, MONICA (Jefatura de Unidad Mantenimiento Urbano de Espacio Publico y Barrios)		
EKS (Egiaztatzeko Kode Segurua *CSV (Código Seguro de Verificación)*	H6GDMH2PMIQOI5DOZA2UZ2TWDI	**Data eta Ordua** *Fecha y Hora*	01/12/2023 08:39:13
Zerbitzaria *Servidor*	**Ayuntamiento de Vitoria-Gasteizko Udala**	**Orrialdea** *Página*	9/41

H6GDMH2PMIQOI5DOZA2UZ2TWDI

Ayuntamiento
de Vitoria-Gasteiz
Vitoria-Gasteizko
Udala

PRESUPUESTO Y MEDICIONES

TRABAJOS DE CONSERVACIÓN Y MANTENIMIENTO DEL MOBILIARIO URBANO (BANCOS Y BARANDILLAS) DURANTE EL AÑO 2024, EN LA CIUDAD DE VITORIA-GASTEIZ.

Servicio de Espacio Público y Medio Natural
Dep. Espacio Público y Barrios.

Egiaztatzeko kode seguruak (EKS) agiri elektroniko honen kopia baten osotasuna egiaztatzea ahalbidetzen du, helbide honetan: https://sedeelectronica.vitoria-gasteiz.org/verifirmav2/
El código de verificación (CSV) permite la verificación de la integridad de una copia de este documento electrónico en la dirección: https://sedeelectronica.vitoria-gasteiz.org/verifirmav2/
Agiri honek sinadura elektronikoa darama, konfiantzazko zerbitzu elektronikoen alderdi jakin batzuk arautzen dituen azaroaren 11ko 6/2020 Legearen arabera.
Este documento incorpora firma electrónica de acuerdo a la Ley 6/2020, de 11 de noviembre, reguladora de determinados aspectos de los servicios electrónicos de confianza.

Sinatzailearen izena *Firmado por*	VERGARA GASTIAIN, MONICA (Jefatura de Unidad Mantenimiento Urbano de Espacio Publico y Barrios)		
EKS (Egiaztatzeko Kode Segurua *CSV (Código Seguro de Verificación)*	H6GDMH2PMIQOI5DOZA2UZ2TWDI	**Data eta Ordua** *Fecha y Hora*	01/12/2023 08:39:13
Zerbitzaria *Servidor*	**Ayuntamiento de Vitoria-Gasteizko Udala**	**Orrialdea** *Página*	10/41

H6GDMH2PMIQOI5DOZA2UZ2TWDI

TRABAJOS DE CONSERVACIÓN Y MANTENIMIENTO DEL MOBILIARIO URBANO (BANCOS Y BARANDILLAS) DURANTE EL AÑO 2024, EN LA CIUDAD DE VITORIA-GASTEIZ.

código	uni	descripción	num. de uds.	largo	ancho	alto	parcial	medición	precio unitario	importe
01#		**BANCOS (01#)**								
0101	UD	BANCO ROMÁNTICO SIMPLE 2 M, 8 A 19 LISTONES Ud de reparación, conservación y pintado de mobiliario urbanos (BANCO ROMÁNTICO SIMPLE DE 2M), de 8-19 listones consistente en limpieza, cepillado, desengrasado y lijado mediante procedimientos manuales (raspado con espátula, aplicación de calor con candileja para la eliminación de la resina o pintura, o en su caso de producto decapante químico) para la retirada de grumos de pintura y posterior aplicación de selladora para madera. Aplicación de dos manos de esmalte sintético acabado brillante, o de lasur, de secado rápido en paramentos de madera y en estructura metálica. Color similar al existente o ral a definir por el Ayuntamiento, incluso medios de protección del suelo, señalización y medidas de seguridad y salud. Unidad completamente terminada. (0101) ARANZABAL								
		B050 con calce	44,00				44,00			
		GETARIA								
		B51 con calce	5,00				5,00			
		PARQUE MIGUEL FERNÁNDEZ DE PI NED								
		B51 con calce	40,00				40,00			
		BUCAREST - ESTE , PARQUE DEL								
		B012	1,00				1,00			
		GALILEO								
		B012	4,00				4,00			
		LA NEVERAS								
		B012	25,00				25,00			
		TALLÍNN								
		B012	10,00				10,00			
		TOTAL PARTIDA		-	-	-		129,00	33,75	4.353,75
0102	UD	BANCO CORRIDO 12 LISTONES (EN UNIDADES DE 2 M) Ud de reparación, conservación y pintado de mobiliario urbanos (BANCO CORRIDO EN UNIDADES DE 2 M), de 12 listones consistente en limpieza, cepillado, desengrasado y lijado mediante procedimientos manuales (raspado con espátula, aplicación de calor con candileja para la eliminación de la resina o pintura, o en su caso de producto decapante químico) para la retirada de grumos de pintura y posterior aplicación de selladora para madera. Aplicación de dos manos de esmalte sintético acabado brillante, o de lasur, de secado rápido en paramentos de madera y en estructura metálica. Color								
		Suma y sigue		-	-	-	-			4.353,75

Egiaztatzeko kode seguruak (EKS) agiri elektroniko honen kopia baten osotasuna egiaztatzea ahalbidetzen du, helbide honetan: https://sedeelectronica.vitoria-gasteiz.org/verifirmav2/
El código de verificación (CSV) permite la verificación de la integridad de una copia de este documento electrónico en la dirección: https://sedeelectronica.vitoria-gasteiz.org/verifirmav2/
Agiri honek sinadura elektronikoa darama, konfiantzazko zerbitzu elektronikoen alderdi jakin batzuk arautzen dituen azaroaren 11ko 6/2020 Legearen arabera.
Este documento incorpora firma electrónica de acuerdo a la Ley 6/2020, de 11 de noviembre, reguladora de determinados aspectos de los servicios electrónicos de confianza.

Sinatzailearen izena *Firmado por*	VERGARA GASTIAIN, MONICA (Jefatura de Unidad Mantenimiento Urbano de Espacio Publico y Barrios)		
EKS (Egiaztatzeko Kode Segurua *CSV (Código Seguro de Verificación)*	H6GDMH2PMIQOI5DOZA2UZ2TWDI	**Data eta Ordua** *Fecha y Hora*	01/12/2023 08:39:13
Zerbitzaria *Servidor*	**Ayuntamiento de Vitoria-Gasteizko Udala**	**Orrialdea** *Página*	11/41

H6GDMH2PMIQOI5DOZA2UZ2TWDI

código	uni	descripción	num. de uds.	largo	ancho	alto	parcial	medición	precio unitario	importe
		Suma anterior								4.353,75
		similar al existente o ral a definir por el Ayuntamiento, incluso medios de protección del suelo, señalización y medidas de seguridad y salud. Unidad completamente terminada.								
		(0113)								
		BOLIVIA								
		B133 (unidades de 2 m)	34,00				34,00			
		TOTAL PARTIDA						34,00	32,63	1.109,42
0103	UD	BANCO ROMÁNTICO SIMPLE 2 M, 3 A 7 TABLAS.								
		Ud de reparación, conservación y pintado de mobiliario urbanos (BANCO ROMÁNTICO SIMPLE DE 2M), de 3-7 listones consistente en limpieza, cepillado, desengrasado y lijado mediante procedimientos manuales (raspado con espátula, aplicación de calor con candileja para la eliminación de la resina o pintura, o en su caso de producto decapante químico) para la retirada de grumos de pintura y posterior aplicación de selladora para madera. Aplicación de dos manos de esmalte sintético acabado brillante, o de lasur, de secado rápido en paramentos de madera y en estructura metálica. Color similar al existente o ral a definir por el Ayuntamiento, incluso medios de protección del suelo, señalización y medidas de seguridad y salud. Unidad completamente terminada.								
		(0102)								
		AVDA GASTEIZ								
		B030 Con calce	3,00				3,00			
		B036 Con calce	3,00				3,00			
		PLAZA GERARDO ARMESTO								
		B023 Con calce	27,00				27,00			
		BUCABUCAREST - ESTE , PARQUE DEL								
		B014	18,00				18,00			
		PARQUE DEL ESTE								
		B014	9,00				9,00			
		HERACLIO ALFARO								
		B014	5,00				5,00			
		VIENA								
		B014	9,00				9,00			
		PARÍS								
		B014	7,00				7,00			
		TOTAL PARTIDA						81,00	31,36	2.540,16
0104	UD	BANCO LINEAL DOBLE 4 M, DE 3 A 7 TABLAS								
		Ud de reparación, conservación y pintado de mobiliario urbanos (BANCO LINEAL DOBLE DE 4 M), de 3-7 tablas, consistente en limpieza, cepillado, desengrasado y lijado mediante procedimientos manuales (raspado con								
		Suma y sigue								8.003,33

Egiaztatzeko kode seguruak (EKS) agiri elektroniko honen kopia baten osotasuna egiaztatzea ahalbidetzen du, helbide honetan: https://sedeelectronica.vitoria-gasteiz.org/verifirmav2/
El código de verificación (CSV) permite la verificación de la integridad de una copia de este documento electrónico en la dirección: https://sedeelectronica.vitoria-gasteiz.org/verifirmav2/
Agiri honek sinadura elektronikoa darama, konfiantzazko zerbitzu elektronikoen alderdi jakin batzuk arautzen dituen azaroaren 11ko 6/2020 Legearen arabera.
Este documento incorpora firma electrónica de acuerdo a la Ley 6/2020, de 11 de noviembre, reguladora de determinados aspectos de los servicios electrónicos de confianza.

Sinatzailearen izena *Firmado por*	VERGARA GASTIAIN, MONICA (Jefatura de Unidad Mantenimiento Urbano de Espacio Publico y Barrios)		
EKS (Egiaztatzeko Kode Segurua *CSV (Código Seguro de Verificación)*	H6GDMH2PMIQOI5DOZA2UZ2TWDI	**Data eta Ordua** *Fecha y Hora*	01/12/2023 08:39:13
Zerbitzaria *Servidor*	**Ayuntamiento de Vitoria-Gasteizko Udala**	**Orrialdea** *Página*	12/41

H6GDMH2PMIQOI5DOZA2UZ2TWDI

Egiaztatzeko kode seguruak (EKS) agiri elektroniko honen kopia baten osotasuna egiaztatzea ahalbidetzen du, helbide honetan: https://sedeelectronica.vitoria-gasteiz.org/verifirmav2/
El código de verificación (CSV) permite la verificación de la integridad de una copia de este documento electrónico en la dirección: https://sedeelectronica.vitoria-gasteiz.org/verifirmav2/
Agiri honek sinadura elektronikoa darama, konfiantzazko zerbitzu elektronikoen alderdi jakin batzuk arautzen dituen azaroaren 11ko 6/2020 Legearen arabera.
Este documento incorpora firma electrónica de acuerdo a la Ley 6/2020, de 11 de noviembre, reguladora de determinados aspectos de los servicios electrónicos de confianza.

Sinatzailearen izena *Firmado por*	VERGARA GASTIAIN, MONICA (Jefatura de Unidad Mantenimiento Urbano de Espacio Publico y Barrios)		
EKS (Egiaztatzeko Kode Segurua *CSV (Código Seguro de Verificación)*	H6GDMH2PMIQOI5DOZA2UZ2TWDI	**Data eta Ordua** *Fecha y Hora*	01/12/2023 08:39:13
Zerbitzaria *Servidor*	**Ayuntamiento de Vitoria-Gasteizko Udala**	**Orrialdea** *Página*	13/41

H6GDMH2PMIQOI5DOZA2UZ2TWDI

código	uni	descripción	num. de uds.	largo	ancho	alto	parcial	medición	precio unitario	importe
		Suma anterior		-	-	-				8.003,33
		espátula, aplicación de calor con candileja para la eliminación de la resina o pintura, o en su caso de producto decapante químico) para la retirada de grumos de pintura y posterior aplicación de selladora para madera. Aplicación de dos manos de esmalte sintético acabado brillante, o de lasur, de secado rápido en paramentos de madera y en estructura metálica. Color similar al existente o ral a definir por el Ayuntamiento, incluso medios de protección del suelo, señalización y medidas de seguridad y salud. Unidad completamente terminada.								
		(0103)								
		CHILE								
		B138	3,00				3,00			
		AVDA GASTEIZ								
		B138	2,00				2,00			
		BERLIN								
		B161	4,00				4,00			
		DUBLÍN								
		B161	2,00				2,00			
		PASEO DE ESTRASBURGO								
		B161	2,00				2,00			
		TOTAL PARTIDA						13,00	56,89	739,57
0105	UD	SILLA DE 3 A 7 TABLAS		-	-	-				
		Ud de reparación, conservación y pintado de mobiliario urbanos (SILLA), de 3-7 tablas, consistente en limpieza, cepillado, desengrasado y lijado mediante procedimientos manuales (raspado con espátula, aplicación de calor con candileja para la eliminación de la resina o pintura, o en su caso de producto decapante químico) para la retirada de grumos de pintura y posterior aplicación de selladora para madera. Aplicación de dos manos de esmalte sintético acabado brillante, o de lasur, de secado rápido en paramentos de madera y en estructura metálica. Color similar al existente o ral a definir por el Ayuntamiento, incluso medios de protección del suelo, señalización y medidas de seguridad y salud. Unidad completamente terminada.								
		(0104)								
		ARGENTINA								
		B137	4,00				4,00			
		CHILE								
		B137	4,00				4,00			
		AVDA GASTEIZ								
		B137	2,00				2,00			
		Suma y sigue								8.742,90
				-	-	-				

Egiaztatzeko kode seguruak (EKS) agiri elektroniko honen kopia baten osotasuna egiaztatzea ahalbidetzen du, helbide honetan: https://sedeelectronica.vitoria-gasteiz.org/verifirmav2/
El código de verificación (CSV) permite la verificación de la integridad de una copia de este documento electrónico en la dirección: https://sedeelectronica.vitoria-gasteiz.org/verifirmav2/
Agiri honek sinadura elektronikoa darama, konfiantzazko zerbitzu elektronikoen alderdi jakin batzuk arautzen dituen azaroaren 11ko 6/2020 Legearen arabera.
Este documento incorpora firma electrónica de acuerdo a la Ley 6/2020, de 11 de noviembre, reguladora de determinados aspectos de los servicios electrónicos de confianza.

Sinatzailearen izena *Firmado por*	VERGARA GASTIAIN, MONICA (Jefatura de Unidad Mantenimiento Urbano de Espacio Publico y Barrios)		
EKS (Egiaztatzeko Kode Segurua *CSV (Código Seguro de Verificación)*	H6GDMH2PMIQOI5DOZA2UZ2TWDI	**Data eta Ordua** *Fecha y Hora*	01/12/2023 08:39:13
Zerbitzaria *Servidor*	**Ayuntamiento de Vitoria-Gasteizko Udala**	**Orrialdea** *Página*	14/41

H6GDMH2PMIQOI5DOZA2UZ2TWDI

código	uni	descripción	num. de uds.	largo	ancho	alto	parcial	medición	precio unitario	importe
		Suma anterior		-	-	-				8.742,90
		PLAZA DE MARIETA								
		B137	4,00				4,00			
		BULEVAR DE SALBURÚA								
		B013	3,00				3,00			
		BULEVAR DE SALBURÚA-HELSINKI								
		B013	5,00				5,00			
		varios	10,00				10,00			
		TOTAL PARTIDA						32,00	21,19	678,08
0106	UD	ASIENTO BANCO CORRIDO, DE 2 A 5 TABLAS		-	-	-				
		Ud de reparación, conservación y pintado de mobiliario urbanos (ASIENTO DE BANCO CORRIDO), de 2-5 tablas, consistente en limpieza, cepillado, desengrasado y lijado mediante procedimientos manuales (raspado con espátula, aplicación de calor con candileja para la eliminación de la resina o pintura, o en su caso de producto decapante químico) para la retirada de grumos de pintura y posterior aplicación de selladora para madera. Aplicación de dos manos de esmalte sintético acabado brillante, o de lasur, de secado rápido en paramentos de madera y en estructura metálica. Color similar al existente o ral a definir por el Ayuntamiento, incluso medios de protección del suelo, señalización y medidas de seguridad y salud. Unidad completamente terminada.								
		(0105)								
		previsión	10,00				10,00			
		TOTAL PARTIDA						10,00	10,19	101,90
0107	UD	ASIENTO Y RESPALDO DE BANCO CORRIDO, DE 2 A 7 TABLAS		-	-	-				
		Ud de reparación, conservación y pintado de mobiliario urbanos (ASIENTO Y RESPALDO DE BANCO CORRIDO), de 2-7 tablas, consistente en limpieza, cepillado, desengrasado y lijado mediante procedimientos manuales (raspado con espátula, aplicación de calor con candileja para la eliminación de la resina o pintura, o en su caso de producto decapante químico) para la retirada de grumos de pintura y posterior aplicación de selladora para madera. Aplicación de dos manos de esmalte sintético acabado brillante, o de lasur, de secado rápido en paramentos de madera y en estructura metálica. Color similar al existente o ral a definir por el Ayuntamiento, incluso medios de protección del suelo, señalización y								
		Suma y sigue								9.522,88
				-	-	-				

Egiaztatzeko kode seguruak (EKS) agiri elektroniko honen kopia baten osotasuna egiaztatzea ahalbidetzen du, helbide honetan: https://sedeelectronica.vitoria-gasteiz.org/verifirmav2/

El código de verificación (CSV) permite la verificación de la integridad de una copia de este documento electrónico en la dirección: https://sedeelectronica.vitoria-gasteiz.org/verifirmav2/

Agiri honek sinadura elektronikoa darama, konfiantzazko zerbitzu elektronikoen alderdi jakin batzuk arautzen dituen azaroaren 11ko 6/2020 Legearen arabera.

Este documento incorpora firma electrónica de acuerdo a la Ley 6/2020, de 11 de noviembre, reguladora de determinados aspectos de los servicios electrónicos de confianza.

Sinatzailearen izena *Firmado por*	VERGARA GASTIAIN, MONICA (Jefatura de Unidad Mantenimiento Urbano de Espacio Publico y Barrios)		
EKS (Egiaztatzeko Kode Segurua *CSV (Código Seguro de Verificación)*	H6GDMH2PMIQOI5DOZA2UZ2TWDI	**Data eta Ordua** *Fecha y Hora*	01/12/2023 08:39:13
Zerbitzaria *Servidor*	**Ayuntamiento de Vitoria-Gasteizko Udala**	**Orrialdea** *Página*	15/41

H6GDMH2PMIQOI5DOZA2UZ2TWDI

Egiaztatzeko kode seguruak (EKS) agiri elektroniko honen kopia baten osotasuna egiaztatzea ahalbidetzen du, helbide honetan: https://sedeelectronica.vitoria-gasteiz.org/verifirmav2/
El código de verificación (CSV) permite la verificación de la integridad de una copia de este documento electrónico en la dirección: https://sedeelectronica.vitoria-gasteiz.org/verifirmav2/
Agiri honek sinadura elektronikoa darama, konfiantzazko zerbitzu elektronikoen alderdi jakin batzuk arautzen dituen azaroaren 11ko 6/2020 Legearen arabera.
Este documento incorpora firma electrónica de acuerdo a la Ley 6/2020, de 11 de noviembre, reguladora de determinados aspectos de los servicios electrónicos de confianza.

Sinatzailearen izena *Firmado por*	VERGARA GASTIAIN, MONICA (Jefatura de Unidad Mantenimiento Urbano de Espacio Publico y Barrios)		
EKS (Egiaztatzeko Kode Segurua *CSV (Código Seguro de Verificación)*	H6GDMH2PMIQOI5DOZA2UZ2TWDI	**Data eta Ordua** *Fecha y Hora*	01/12/2023 08:39:13
Zerbitzaria *Servidor*	**Ayuntamiento de Vitoria-Gasteizko Udala**	**Orrialdea** *Página*	16/41

H6GDMH2PMIQOI5DOZA2UZ2TWDI

código	uni	descripción	num. de uds.	largo	ancho	alto	parcial	medición	precio unitario	importe
		Suma anterior		-	-	-				9.522,88
		medidas de seguridad y salud. Unidad completamente terminada. (0106) previsión	10,00				10,00			
		TOTAL PARTIDA						10,00	15,92	159,20
0108	UD	BANCO SIMPLE 2 M, DE 7 A 9 TABLONES Ud de reparación, conservación y pintado de mobiliario urbanos (BANCO SIMPLE 2 M), de 3 y 9 listones, consistente en limpieza, cepillado, desengrasado y lijado mediante procedimientos manuales (raspado con espátula, aplicación de calor con candileja para la eliminación de la resina o pintura, o en su caso de producto decapante químico) para la retirada de grumos de pintura y posterior aplicación de selladora para madera. Aplicación de dos manos de esmalte sintético acabado brillante, o de lasur, de secado rápido en paramentos de madera y en estructura metálica. Color similar al existente o ral a definir por el Ayuntamiento, incluso medios de protección del suelo, señalización y medidas de seguridad y salud. Unidad completamente terminada. (0107) PARQUE J. MIGUEL FDEZ DE PINEDO B088	29,00	-	-	-	29,00			
		TOTAL PARTIDA						29,00	25,27	732,83
0109	UD	BANCO SIMPLE 2 M, DE 3 A 6 TABLONES Ud de reparación, conservación y pintado de mobiliario urbanos (BANCO SIMPLE 2 M), de 3 A 6 listones en asiento, consistente en limpieza, cepillado, desengrasado y lijado mediante procedimientos manuales (raspado con espátula, aplicación de calor con candileja para la eliminación de la resina o pintura, o en su caso de producto decapante químico) para la retirada de grumos de pintura y posterior aplicación de selladora para madera. Aplicación de dos manos de esmalte sintético acabado brillante, o de lasur, de secado rápido en paramentos de madera y en estructura metálica. Color similar al existente o ral a definir por el Ayuntamiento, incluso medios de protección del suelo, señalización y medidas de seguridad y salud. Unidad completamente terminada.		-	-	-				
		Suma y sigue		-	-	-				10.414,91

Egiaztatzeko kode seguruak (EKS) agiri elektroniko honen kopia baten osotasuna egiaztatzea ahalbidetzen du, helbide honetan: https://sedeelectronica.vitoria-gasteiz.org/verifirmav2/
El código de verificación (CSV) permite la verificación de la integridad de una copia de este documento electrónico en la dirección: https://sedeelectronica.vitoria-gasteiz.org/verifirmav2/
Agiri honek sinadura elektronikoa darama, konfiantzazko zerbitzu elektronikoen alderdi jakin batzuk arautzen dituen azaroaren 11ko 6/2020 Legearen arabera.
Este documento incorpora firma electrónica de acuerdo a la Ley 6/2020, de 11 de noviembre, reguladora de determinados aspectos de los servicios electrónicos de confianza.

Sinatzailearen izena *Firmado por*	VERGARA GASTIAIN, MONICA (Jefatura de Unidad Mantenimiento Urbano de Espacio Publico y Barrios)		
EKS (Egiaztatzeko Kode Segurua *CSV (Código Seguro de Verificación)*	H6GDMH2PMIQOI5DOZA2UZ2TWDI	**Data eta Ordua** *Fecha y Hora*	01/12/2023 08:39:13
Zerbitzaria *Servidor*	**Ayuntamiento de Vitoria-Gasteizko Udala**	**Orrialdea** *Página*	17/41

H6GDMH2PMIQOI5DOZA2UZ2TWDI

Egiaztatzeko kode seguruak (EKS) agiri elektroniko honen kopia baten osotasuna egiaztatzea ahalbidetzen du, helbide honetan: https://sedeelectronica.vitoria-gasteiz.org/verifirmav2/
El código de verificación (CSV) permite la verificación de la integridad de una copia de este documento electrónico en la dirección: https://sedeelectronica.vitoria-gasteiz.org/verifirmav2/
Agiri honek sinadura elektronikoa darama, konfiantzazko zerbitzu elektronikoen alderdi jakin batzuk arautzen dituen azaroaren 11ko 6/2020 Legearen arabera.
Este documento incorpora firma electrónica de acuerdo a la Ley 6/2020, de 11 de noviembre, reguladora de determinados aspectos de los servicios electrónicos de confianza.

Sinatzailearen izena *Firmado por*	VERGARA GASTIAIN, MONICA (Jefatura de Unidad Mantenimiento Urbano de Espacio Publico y Barrios)		
EKS (Egiaztatzeko Kode Segurua *CSV (Código Seguro de Verificación)*	H6GDMH2PMIQOI5DOZA2UZ2TWDI	**Data eta Ordua** *Fecha y Hora*	01/12/2023 08:39:13
Zerbitzaria *Servidor*	**Ayuntamiento de Vitoria-Gasteizko Udala**	**Orrialdea** *Página*	18/41

H6GDMH2PMIQOI5DOZA2UZ2TWDI

código	uni	descripción	num. de uds.	largo	ancho	alto	parcial	medición	precio unitario	importe
		Suma anterior								10.414,91
		(0108)								
		PARQUE J. MIGUEL FDEZ DE PINEDO								
		B089	3,00				3,00			
		HERACLIO ALFARO								
		B030	6,00				6,00			
		B036	6,00				6,00			
		SAN VIATOR								
		B030	8,00				8,00			
		CONDE DE PEÑAFLORIDA, PLAZA DEL								
		B031	9,00				9,00			
		B036	6,00				6,00			
		LOS NAIPES, PLAZUELA DE								
		B031	8,00				8,00			
		B036	3,00				3,00			
		NIEVES CANO								
		B030	7,00				7,00			
		ENRIQUE DE EGUREN								
		B036	10,00				10,00			
		MICAELA PORTILLA								
		B036	19,00				19,00			
		DONANTES DE SANGRE								
		B036	23,00				23,00			
		SEBASTIAN HURTADO DE CORCUERA								
		B036	9,00				9,00			
		MAURICE RAVEL, JARDINES								
		B033	27,00				27,00			
		CONDE DON VELA								
		B036	1,00				1,00			
		JOAQUÍN COLLAR								
		B036	10,00				10,00			
		JACINTO BENAVENTE								
		B036	3,00				3,00			
		SAN VIATOR								
		B036	25,00				25,00			
		TOTAL PARTIDA						183,00	23,83	4.360,89
0110	UD	BANCO FLORIDA 2M , 27 LISTONES Ud de reparación, conservación y pintado de mobiliario urbanos (BANCO FLORIDA 2 M), de 27 listones, consistente en limpieza, cepillado, desengrasado y lijado mediante procedimientos manuales (raspado con espátula, aplicación de calor con candileja para la eliminación de la resina o pintura, o en su caso de producto decapante químico) para la retirada de grumos de pintura y posterior aplicación de selladora para madera. Aplicación de dos manos de esmalte sintético acabado brillante, o de lasur, de secado rápido en paramentos de madera y en estructura metálica. Color similar al existente o ral a definir por el Ayuntamiento, incluso medios de protección del suelo, señalización y medidas de seguridad y salud. Unidad completamente terminada.								
		Suma y sigue								14.775,80

Egiaztatzeko kode seguruak (EKS) agiri elektroniko honen kopia baten osotasuna egiaztatzea ahalbidetzen du, helbide honetan: https://sedeelectronica.vitoria-gasteiz.org/verifirmav2/
El código de verificación (CSV) permite la verificación de la integridad de una copia de este documento electrónico en la dirección: https://sedeelectronica.vitoria-gasteiz.org/verifirmav2/
Agiri honek sinadura elektronikoa darama, konfiantzazko zerbitzu elektronikoen alderdi jakin batzuk arautzen dituen azaroaren 11ko 6/2020 Legearen arabera.
Este documento incorpora firma electrónica de acuerdo a la Ley 6/2020, de 11 de noviembre, reguladora de determinados aspectos de los servicios electrónicos de confianza.

Sinatzailearen izena *Firmado por*	VERGARA GASTIAIN, MONICA (Jefatura de Unidad Mantenimiento Urbano de Espacio Publico y Barrios)		
EKS (Egiaztatzeko Kode Segurua *CSV (Código Seguro de Verificación)*	H6GDMH2PMIQOI5DOZA2UZ2TWDI	**Data eta Ordua** *Fecha y Hora*	01/12/2023 08:39:13
Zerbitzaria *Servidor*	**Ayuntamiento de Vitoria-Gasteizko Udala**	**Orrialdea** *Página*	19/41

H6GDMH2PMIQOI5DOZA2UZ2TWDI

código	uni	descripción	num. de uds.	largo	ancho	alto	parcial	medición	precio unitario	importe
		Suma anterior		-	-	-				14.775,80
		(0109) previstos TOTAL PARTIDA	6,00				6,00	6,00	39,63	237,78
0111	UD	BANCO FLORIDA DOBLE, 35 LISTONES Ud de reparación, conservación y pintado de mobiliario urbanos (BANCO FLORIDA DOBLE 2M), de 35 listones , consistente en limpieza, cepillado, desengrasado y lijado mediante procedimientos manuales (raspado con espátula, aplicación de calor con candileja para la eliminación de la resina o pintura, o en su caso de producto decapante químico) para la retirada de grumos de pintura y posterior aplicación de selladora para madera. Aplicación de dos manos de esmalte sintético acabado brillante, o de lasur, de secado rápido en paramentos de madera y en estructura metálica. Color similar al existente o ral a definir por el Ayuntamiento, incluso medios de protección del suelo, señalización y medidas de seguridad y salud. Unidad completamente terminada. (0110) previstos TOTAL PARTIDA	5,00	-	-	-	5,00	5,00	64,65	323,25
0112	UD	BANCO ESPECIAL DE 2 M MÍNIMO Ud de reparación, conservación y pintado de mobiliario urbanos (BANCO ESPECIAL, mayor ó igual a 2M), de asiento y respaldo con tablones y listones , consistente en limpieza, cepillado, desengrasado y lijado mediante procedimientos manuales (raspado con espátula, aplicación de calor con candileja para la eliminación de la resina o pintura, o en su caso de producto decapante químico) para la retirada de grumos de pintura y posterior aplicación de selladora para madera. Aplicación de dos manos de esmalte sintético acabado brillante, o de lasur, de secado rápido en paramentos de madera y en estructura metálica. Color similar al existente o ral a definir por el Ayuntamiento, incluso medios de protección del suelo, señalización y medidas de seguridad y salud. Unidad completamente terminada. (0111)		-	-	-				
		Suma y sigue								15.336,83
				-	-	-				

Egiaztatzeko kode seguruak (EKS) agiri elektroniko honen kopia baten osotasuna egiaztatzea ahalbidetzen du, helbide honetan: https://sedeelectronica.vitoria-gasteiz.org/verifirmav2/
El código de verificación (CSV) permite la verificación de la integridad de una copia de este documento electrónico en la dirección: https://sedeelectronica.vitoria-gasteiz.org/verifirmav2/
Agiri honek sinadura elektronikoa darama, konfiantzazko zerbitzu elektronikoen alderdi jakin batzuk arautzen dituen azaroaren 11ko 6/2020 Legearen arabera.
Este documento incorpora firma electrónica de acuerdo a la Ley 6/2020, de 11 de noviembre, reguladora de determinados aspectos de los servicios electrónicos de confianza.

Sinatzailearen izena *Firmado por*	VERGARA GASTIAIN, MONICA (Jefatura de Unidad Mantenimiento Urbano de Espacio Publico y Barrios)		
EKS (Egiaztatzeko Kode Segurua *CSV (Código Seguro de Verificación)*	H6GDMH2PMIQOI5DOZA2UZ2TWDI	**Data eta Ordua** *Fecha y Hora*	01/12/2023 08:39:13
Zerbitzaria *Servidor*	**Ayuntamiento de Vitoria-Gasteizko Udala**	**Orrialdea** *Página*	20/41

H6GDMH2PMIQOI5DOZA2UZ2TWDI

código	uni	descripción	num. de uds.	largo	ancho	alto	parcial	medición	precio unitario	importe
		Suma anterior								15.336,83
		EL PRADO								
		B074 (24 listones, 3 metros)	5,00				5,00			
		B078 (24 listones, 3 metros)	3,00				3,00			
		B073 (24 listones, 3 metros)	3,00				3,00			
		MAGDALENA								
		B074 (24 listones, 3 metros)	3,00				3,00			
		B073 (24 listones, 3 metros)	1,00				1,00			
		PLAZA FCO JUAN DE AYALA								
		B115 (3 tablones, 5 m)	12,00				12,00			
		TOTAL PARTIDA						27,00	21,32	575,64
0113	UD	CALCE DE BANCO								
		Calce de banco simple 2 m,, consistente en levante de banco por medios mecánicos y/o manuales, incluso demolición de cimentación, limpieza y retirada de escombros a pie de obra, implementación de estructura metálica 40x40, placa base 100x50 o similar, según modelos en patas de asiento hasta 8 cm de espesor, provisto de agujero para anclaje, incluso anclaje a pavimento con anclaje químico tipo EPOXI HIT-RE 500 V4 o de características similares, o mortero de cemento , p.p. de material para su instalación, totalmente terminado y funcionando, medios de protección del suelo, señalización y medidas de seguridad y salud, unidad totalmente acabada.								
		(0112)								
		AVDA GASTEIZ								
		B030 Con calce	3,00				3,00			
		B036 Con calce	3,00				3,00			
		PLAZA GERARDO ARMESTO								
		B023 Con calce	27,00				27,00			
		ARANZABAL								
		B050 con calce	44,00				44,00			
		GETARIA								
		B51 con calce	5,00				5,00			
		PARQUE MIGUEL FERNÁNDEZ DE PI	NED							
		B51 con calce	40,00				40,00			
		TOTAL PARTIDA						122,00	116,78	14.247,16
		TOTAL CAPITULO 01#								30.159,63

Son TREINTA MIL CIENTO CINCUENTA Y NUEVE Euros con SESENTA Y TRES Céntimos.

Egiaztatzeko kode seguruak (EKS) agiri elektroniko honen kopia baten osotasuna egiaztatzea ahalbidetzen du, helbide honetan: https://sedeelectronica.vitoria-gasteiz.org/verifirmav2/
El código de verificación (CSV) permite la verificación de la integridad de una copia de este documento electrónico en la dirección: https://sedeelectronica.vitoria-gasteiz.org/verifirmav2/
Agiri honek sinadura elektronikoa darama, konfiantzazko zerbitzu elektronikoen alderdi jakin batzuk arautzen dituen azaroaren 11ko 6/2020 Legearen arabera.
Este documento incorpora firma electrónica de acuerdo a la Ley 6/2020, de 11 de noviembre, reguladora de determinados aspectos de los servicios electrónicos de confianza.

Sinatzailearen izena *Firmado por*	VERGARA GASTIAIN, MONICA (Jefatura de Unidad Mantenimiento Urbano de Espacio Publico y Barrios)		
EKS (Egiaztatzeko Kode Segurua *CSV (Código Seguro de Verificación)*	H6GDMH2PMIQOI5DOZA2UZ2TWDI	**Data eta Ordua** *Fecha y Hora*	01/12/2023 08:39:13
Zerbitzaria *Servidor*	**Ayuntamiento de Vitoria-Gasteizko Udala**	**Orrialdea** *Página*	21/41

H6GDMH2PMIQOI5DOZA2UZ2TWDI

código	uni	descripción	num. de uds.	largo	ancho	alto	parcial	medición	precio unitario	importe
02#		**BARANDILLAS** **(02#)**								
0201	UD	BARANDILLA TIPO VITORIA Ml de barandilla modelo VITORIA, de 1, 10 m de altura, formada por pasamanos y base de de llanta de acero de 80x6 mms, así como elementos verticales cada 1.196 mm y varilla de Ø12 mm. Se anclará al pavimento mediante tubo de Ø 80 mm, de 4 mm de espesor y 200 mm de longitud, con un taladro de corona Ø100 mm, relleno con mortero de agarre. La partida incluye: retirada de la actual y reciclaje de la misma (si procede), galvanizado, pintado (negro o gris oxirón) y posterior colocación. (0201) Senda Donantes De Sangre	1,00	180,00			180,00			
		TOTAL PARTIDA		-	-	-		180,00	108,02	19.443,60
0202	Ml	PASAMANOS DOBLE Ml de pasamanos doble, formado por doble llanta de acero de 50x6 mm. Se anclará a la nueva barandilla mediante varilla Ø 12 mm .El superior estará a una altura de 1.000 mm, y la inferior a una altura de 750 mm. Se colocará adosada a la barandilla. Estarán galvanizados y pintados (negro o gris oxirón). (0202) Vicente Alexandre/Astrónomos	1,00	40,00			40,00			
		TOTAL PARTIDA			-	-		40,00	63,66	2.546,40
0203	PA	REPARACIONES VARIAS P. A. para reparaciones varias en zonas de valla deteriorada, cortar, soldar piezas nuevas, imprimación y pintado en zonas a designar por la Dirección de Obra. (0203) TOTAL PARTIDA						1,00	3.250,00	3.250,00
		TOTAL CAPITULO 02#			-	-				25.240,00
					-	-				

Son VEINTICINCO MIL DOSCIENTOS CUARENTA Euros.

El promotor. La contrata.

Egiaztatzeko kode seguruak (EKS) agiri elektroniko honen kopia baten osotasuna egiaztatzea ahalbidetzen du, helbide honetan: https://sedeelectronica.vitoria-gasteiz.org/verifirmav2/
El código de verificación (CSV) permite la verificación de la integridad de una copia de este documento electrónico en la dirección: https://sedeelectronica.vitoria-gasteiz.org/verifirmav2/
Agiri honek sinadura elektronikoa darama, konfiantzazko zerbitzu elektronikoen alderdi jakin batzuk arautzen dituen azaroaren 11ko 6/2020 Legearen arabera.
Este documento incorpora firma electrónica de acuerdo a la Ley 6/2020, de 11 de noviembre, reguladora de determinados aspectos de los servicios electrónicos de confianza.

Sinatzailearen izena *Firmado por*	VERGARA GASTIAIN, MONICA (Jefatura de Unidad Mantenimiento Urbano de Espacio Publico y Barrios)		
EKS (Egiaztatzeko Kode Segurua *CSV (Código Seguro de Verificación)*	H6GDMH2PMIQOI5DOZA2UZ2TWDI	**Data eta Ordua** *Fecha y Hora*	01/12/2023 08:39:13
Zerbitzaria *Servidor*	**Ayuntamiento de Vitoria-Gasteizko Udala**	**Orrialdea** *Página*	22/41

H6GDMH2PMIQOI5DOZA2UZ2TWDI

Ayuntamiento
de Vitoria-Gasteiz
Vitoria-Gasteizko
Udala

PRECIOS DESCOMPUESTOS.

TRABAJOS DE CONSERVACIÓN Y MANTENIMIENTO DEL MOBILIARIO URBANO (BANCOS Y BARANDILLAS) DURANTE EL AÑO 2024, EN LA CIUDAD DE VITORIA-GASTEIZ.

Servicio de Espacio Público y Medio Natural
Dep. Espacio Público y Barrios.

Egiaztatzeko kode seguruak (EKS) agiri elektroniko honen kopia baten osotasuna egiaztatzea ahalbidetzen du, helbide honetan: https://sedeelectronica.vitoria-gasteiz.org/verifirmav2/
El código de verificación (CSV) permite la verificación de la integridad de una copia de este documento electrónico en la dirección: https://sedeelectronica.vitoria-gasteiz.org/verifirmav2/
Agiri honek sinadura elektronikoa darama, konfiantzazko zerbitzu elektronikoen alderdi jakin batzuk arautzen dituen azaroaren 11ko 6/2020 Legearen arabera.
Este documento incorpora firma electrónica de acuerdo a la Ley 6/2020, de 11 de noviembre, reguladora de determinados aspectos de los servicios electrónicos de confianza.

Sinatzailearen izena *Firmado por*	VERGARA GASTIAIN, MONICA (Jefatura de Unidad Mantenimiento Urbano de Espacio Publico y Barrios)		
EKS (Egiaztatzeko Kode Segurua *CSV (Código Seguro de Verificación)*	H6GDMH2PMIQOI5DOZA2UZ2TWDI	**Data eta Ordua** *Fecha y Hora*	01/12/2023 08:39:13
Zerbitzaria *Servidor*	**Ayuntamiento de Vitoria-Gasteizko Udala**	**Orrialdea** *Página*	23/41

H6GDMH2PMIQOI5DOZA2UZ2TWDI

TRABAJOS DE CONSERVACIÓN Y MANTENIMIENTO DEL MOBILIARIO URBANO (BANCOS Y BARANDILLAS) DURANTE EL AÑO 2024, EN LA CIUDAD DE VITORIA-GASTEIZ.

01# **BANCOS**
(01#)

0101 UD BANCO ROMÁNTICO SIMPLE 2 M, 8 A 19 LISTONES

Ud de reparación, conservación y pintado de mobiliario urbanos (BANCO ROMÁNTICO SIMPLE DE 2M), de 8-19 listones consistente en limpieza, cepillado, desengrasado y lijado mediante procedimientos manuales (raspado con espátula, aplicación de calor con candileja para la eliminación de la resina o pintura, o en su caso de producto decapante químico) para la retirada de grumos de pintura y posterior aplicación de selladora para madera. Aplicación de dos manos de esmalte sintético acabado brillante, o de lasur, de secado rápido en paramentos de madera y en estructura metálica. Color similar al existente o ral a definir por el Ayuntamiento, incluso medios de protección del suelo, señalización y medidas de seguridad y salud. Unidad completamente terminada.
(0101)

código	uni	descripción	pre. uni.	num. uds.	importe
P01001	Kg	Esmalte sintético/lasur	22,00	0,280	6,16
_MP010	h	Peón especialista	22,78	0,550	12,53
_MP020	h	Peón	22,55	0,300	6,77
_PP01	d	Pequeña maquinaria	26,00	0,220	5,72
_WO040	ud	Pequeño material	1,59	1,000	1,59
%00000	%	Costes indirectos	32,77	0,030	0,98
				Total Neto	33,75
				PRECIO TOTAL	33,75 Euros

Son TREINTA Y TRES Euros con SETENTA Y CINCO Céntimos por UD

0102 UD BANCO CORRIDO 12 LISTONES (EN UNIDADES DE 2 M)

Ud de reparación, conservación y pintado de mobiliario urbanos (BANCO CORRIDO EN UNIDADES DE 2 M), de 12 listones consistente en limpieza, cepillado, desengrasado y lijado mediante procedimientos manuales (raspado con espátula, aplicación de calor con candileja para la eliminación de la resina o pintura, o en su caso de producto decapante químico) para la retirada de grumos de pintura y posterior aplicación de selladora para madera. Aplicación de dos manos de esmalte sintético acabado brillante, o de lasur, de secado rápido en paramentos de madera y en estructura metálica. Color similar al existente o ral a definir por el Ayuntamiento, incluso medios de protección del suelo, señalización y medidas de seguridad y salud. Unidad completamente terminada.

(0113)

código	uni	descripción	pre. uni.	num .uds.	importe
P01001	Kg	Esmalte sintético/lasur	22,00	0,350	7,70
_MP010	h	Peón especialista	22,78	0,450	10,25
_MP020	h	Peón	22,55	0,250	5,64
_PP01	d	Pequeña maquinaria	26,00	0,250	6,50
_WO040	ud	Pequeño material	1,59	1,000	1,59
%00000	%	Costes indirectos	31,68	0,030	0,95
				Total Neto	32,63
				PRECIO TOTAL	32,63 Euros

Son TREINTA Y DOS Euros con SESENTA Y TRES Céntimos por UD

0103 UD BANCO ROMÁNTICO SIMPLE 2 M, 3 A 7 TABLAS.

Ud de reparación, conservación y pintado de mobiliario urbanos (BANCO ROMÁNTICO SIMPLE DE 2M), de 3-7 listones consistente en limpieza, cepillado, desengrasado y lijado mediante procedimientos manuales (raspado con espátula, aplicación de calor con candileja para la eliminación de la resina o pintura, o en su caso de producto decapante químico) para la retirada de grumos de pintura y posterior aplicación de

Egiaztatzeko kode seguruak (EKS) agiri elektroniko honen kopia baten osotasuna egiaztatzea ahalbidetzen du, helbide honetan: https://sedeelectronica.vitoria-gasteiz.org/verifirmav2/
El código de verificación (CSV) permite la verificación de la integridad de una copia de este documento electrónico en la dirección: https://sedeelectronica.vitoria-gasteiz.org/verifirmav2/
Agiri honek sinadura elektronikoa darama, konfiantzazko zerbitzu elektronikoen alderdi jakin batzuk arautzen dituen azaroaren 11ko 6/2020 Legearen arabera.
Este documento incorpora firma electrónica de acuerdo a la Ley 6/2020, de 11 de noviembre, reguladora de determinados aspectos de los servicios electrónicos de confianza.

Sinatzailearen izena *Firmado por*	VERGARA GASTIAIN, MONICA (Jefatura de Unidad Mantenimiento Urbano de Espacio Publico y Barrios)		
EKS (Egiaztatzeko Kode Segurua *CSV (Código Seguro de Verificación)*	H6GDMH2PMIQOI5DOZA2UZ2TWDI	**Data eta Ordua** *Fecha y Hora*	01/12/2023 08:39:13
Zerbitzaria *Servidor*	**Ayuntamiento de Vitoria-Gasteizko Udala**	**Orrialdea** *Página*	24/41

H6GDMH2PMIQOI5DOZA2UZ2TWDI

selladora para madera. Aplicación de dos manos de esmalte sintético acabado brillante, o de lasur, de secado rápido en paramentos de madera y en estructura metálica. Color similar al existente o ral a definir por el Ayuntamiento, incluso medios de protección del suelo, señalización y medidas de seguridad y salud. Unidad completamente terminada.

(0102)

código	uni	descripción	pre. uni.	num. uds.	importe
P01001	Kg	Esmalte sintético/lasur	22,00	0,250	5,50
_MP010	h	Peón especialista	22,78	0,500	11,39
_MP020	h	Peón	22,55	0,300	6,77
_PP01	d	Pequeña maquinaria	26,00	0,200	5,20
_WO040	ud	Pequeño material	1,59	1,000	1,59
%00000	%	Costes indirectos	30,45	0,030	0,91
				Total Neto	31,36
				PRECIO TOTAL	31,36 Euros

Son TREINTA Y UN Euros con TREINTA Y SEIS Céntimos por UD

0104 UD BANCO LINEAL DOBLE 4 M, DE 3 A 7 TABLAS

Ud de reparación, conservación y pintado de mobiliario urbanos (BANCO LINEAL DOBLE DE 4 M), de 3-7 tablas, consistente en limpieza, cepillado, desengrasado y lijado mediante procedimientos manuales (raspado con espátula, aplicación de calor con candileja para la eliminación de la resina o pintura, o en su caso de producto decapante químico) para la retirada de grumos de pintura y posterior aplicación de selladora para madera. Aplicación de dos manos de esmalte sintético acabado brillante, o de lasur, de secado rápido en paramentos de madera y en estructura metálica. Color similar al existente o ral a definir por el Ayuntamiento, incluso medios de protección del suelo, señalización y medidas de seguridad y salud. Unidad completamente terminada.

(0103)

código	uni	descripción	pre .uni.	num. uds.	importe
P01001	Kg	Esmalte sintético/lasur	22,00	0,500	11,00
_MP010	h	Peón especialista	22,78	0,900	20,50
_MP020	h	Peón	22,55	0,450	10,15
_PP01	d	Pequeña maquinaria	26,00	0,400	10,40
_WO040	ud	Pequeño material	1,59	2,000	3,18
%00000	%	Costes indirectos	55,23	0,030	1,66
				Total Neto	56,89
				PRECIO TOTAL	56,89 Euros

Son CINCUENTA Y SEIS Euros con OCHENTA Y NUEVE Céntimos por UD

0105 UD SILLA DE 3 A 7 TABLAS

Ud de reparación, conservación y pintado de mobiliario urbanos (SILLA), de 3-7 tablas, consistente en limpieza, cepillado, desengrasado y lijado mediante procedimientos manuales (raspado con espátula, aplicación de calor con candileja para la eliminación de la resina o pintura, o en su caso de producto

decapante químico) para la retirada de grumos de pintura y posterior aplicación de selladora para madera. Aplicación de dos manos de esmalte sintético acabado brillante, o de lasur, de secado rápido en paramentos de madera y en estructura metálica. Color similar al existente o ral a definir por el Ayuntamiento, incluso medios de protección del suelo, señalización y medidas de seguridad y salud. Unidad completamente terminada.

(0104)

Egiaztatzeko kode seguruak (EKS) agiri elektroniko honen kopia baten osotasuna egiaztatzea ahalbidetzen du, helbide honetan: https://sedeelectronica.vitoria-gasteiz.org/verifirmav2/
El código de verificación (CSV) permite la verificación de la integridad de una copia de este documento electrónico en la dirección: https://sedeelectronica.vitoria-gasteiz.org/verifirmav2/
Agiri honek sinadura elektronikoa darama, konfiantzazko zerbitzu elektronikoen alderdi jakin batzuk arautzen dituen azaroaren 11ko 6/2020 Legearen arabera.
Este documento incorpora firma electrónica de acuerdo a la Ley 6/2020, de 11 de noviembre, reguladora de determinados aspectos de los servicios electrónicos de confianza.

Sinatzailearen izena *Firmado por*	VERGARA GASTIAIN, MONICA (Jefatura de Unidad Mantenimiento Urbano de Espacio Publico y Barrios)		
EKS (Egiaztatzeko Kode Segurua *CSV (Código Seguro de Verificación)*	H6GDMH2PMIQOI5DOZA2UZ2TWDI	**Data eta Ordua** *Fecha y Hora*	01/12/2023 08:39:13
Zerbitzaria *Servidor*	**Ayuntamiento de Vitoria-Gasteizko Udala**	**Orrialdea** *Página*	25/41

H6GDMH2PMIQOI5DOZA2UZ2TWDI

TRABAJOS DE CONSERVACIÓN Y MANTENIMIENTO DEL MOBILIARIO URBANO (BANCOS Y BARANDILLAS) DURANTE EL AÑO 2024, EN LA CIUDAD DE VITORIA-GASTEIZ.

código	uni	descripción	pre. uni.	num. uds.	importe
P01001	Kg	Esmalte sintético/lasur	22,00	0,170	3,74
_MP010	h	Peón especialista	22,78	0,300	6,83
_MP020	h	Peón	22,55	0,200	4,51
_PP01	d	Pequeña maquinaria	26,00	0,150	3,90
_WO040	ud	Pequeño material	1,59	1,000	1,59
%00000	%	Costes indirectos	20,57	0,030	0,62
				Total Neto	21,19
				PRECIO TOTAL	21,19 Euros

Son VEINTIUN Euros con DIECINUEVE Céntimos por UD

0106 UD ASIENTO BANCO CORRIDO, DE 2 A 5 TABLAS

Ud de reparación, conservación y pintado de mobiliario urbanos (ASIENTO DE BANCO CORRIDO), de 2-5 tablas, consistente en limpieza, cepillado, desengrasado y lijado mediante procedimientos manuales (raspado con espátula, aplicación de calor con candileja para la eliminación de la resina o pintura, o en su caso de producto decapante químico) para la retirada de grumos de pintura y posterior aplicación de selladora para madera. Aplicación de dos manos de esmalte sintético acabado brillante, o de lasur, de secado rápido en paramentos de madera y en estructura metálica. Color similar al existente o ral a definir por el Ayuntamiento, incluso medios de protección del suelo, señalización y medidas de seguridad y salud. Unidad completamente terminada.

(0105)

código	uni	descripción	pre. uni.	num. uds.	importe
P01001	Kg	Esmalte sintético/lasur	22,00	0,060	1,32
_MP010	h	Peon especialista	22,78	0,150	3,42
_MP020	h	Peón	22,55	0,100	2,26
_PP01	d	Pequeña maquinaria	26,00	0,050	1,30
_WO040	ud	Pequeño material	1,59	1,000	1,59
%00000	%	Costes indirectos	9,89	0,030	0,30
				Total Neto	10,19
				PRECIO TOTAL	10,19 Euros

Son DIEZ Euros con DIECINUEVE Céntimos por UD

0107 UD ASIENTO Y RESPALDO DE BANCO CORRIDO, DE 2 A 7 TABLAS

Ud de reparación, conservación y pintado de mobiliario urbanos (ASIENTO Y RESPALDO DE BANCO CORRIDO), de 2-7 tablas, consistente en limpieza, cepillado, desengrasado y lijado mediante procedimientos manuales (raspado con espátula, aplicación de calor con candileja para la eliminación de la resina o pintura, o en su caso de producto decapante químico) para la retirada de grumos de pintura y posterior aplicación de selladora para madera. Aplicación

de dos manos de esmalte sintético acabado brillante, o de lasur, de secado rápido en paramentos de madera y en estructura metálica. Color similar al existente o ral a definir por el Ayuntamiento, incluso medios de protección del suelo, señalización y medidas de seguridad y salud. Unidad completamente terminada.

(0106)

código	uni	descripción	pre. uni.	num. uds.	importe
P01001	Kg	Esmalte sintético/lasur	22,00	0,120	2,64
_MP010	h	Peón especialista	22,78	0,250	5,70
_MP020	h	Peón	22,55	0,130	2,93

Egiaztatzeko kode seguruak (EKS) agiri elektroniko honen kopia baten osotasuna egiaztatzea ahalbidetzen du, helbide honetan: https://sedeelectronica.vitoria-gasteiz.org/verifirmav2/
El código de verificación (CSV) permite la verificación de la integridad de una copia de este documento electrónico en la dirección: https://sedeelectronica.vitoria-gasteiz.org/verifirmav2/
Agiri honek sinadura elektronikoa darama, konfiantzazko zerbitzu elektronikoen alderdi jakin batzuk arautzen dituen azaroaren 11ko 6/2020 Legearen arabera.
Este documento incorpora firma electrónica de acuerdo a la Ley 6/2020, de 11 de noviembre, reguladora de determinados aspectos de los servicios electrónicos de confianza.

Sinatzailearen izena *Firmado por*	VERGARA GASTIAIN, MONICA (Jefatura de Unidad Mantenimiento Urbano de Espacio Publico y Barrios)		
EKS (Egiaztatzeko Kode Segurua *CSV (Código Seguro de Verificación)*	H6GDMH2PMIQOI5DOZA2UZ2TWDI	**Data eta Ordua** *Fecha y Hora*	01/12/2023 08:39:13
Zerbitzaria *Servidor*	**Ayuntamiento de Vitoria-Gasteizko Udala**	**Orrialdea** *Página*	26/41

H6GDMH2PMIQOI5DOZA2UZ2TWDI

_PP01	d	Pequeña maquinaria	26,00	0,100	2,60
_WO040	ud	Pequeño material	1,59	1,000	1,59
%00000	%	Costes indirectos	15,46	0,030	0,46
				Total Neto	15,92
				PRECIO TOTAL	15,92 Euros

Son QUINCE Euros con NOVENTA Y DOS Céntimos por UD

0108 UD BANCO SIMPLE 2 M, DE 7 A 9 TABLONES

Ud de reparación, conservación y pintado de mobiliario urbanos (BANCO SIMPLE 2 M), de 3 y 9 listones, consistente en limpieza, cepillado, desengrasado y lijado mediante procedimientos manuales (raspado con espátula, aplicación de calor con candileja para la eliminación de la resina o pintura, o en su caso de producto decapante químico) para la retirada de grumos de pintura y posterior aplicación de selladora para madera. Aplicación de dos manos de esmalte sintético acabado brillante, o de lasur, de secado rápido en paramentos de madera y en estructura metálica. Color similar al existente o ral a definir por el Ayuntamiento, incluso medios de protección del suelo, señalización y medidas de seguridad y salud. Unidad completamente terminada.

(0107)

código	uni	descripción	pre. uni.	num. uds.	importe
P01001	Kg	Esmalte sintético/lasur	22,00	0,230	5,06
_MP010	h	Peón especialista	22,78	0,380	8,66
_MP020	h	Peón	22,55	0,190	4,28
_PP01	d	Pequeña maquinaria	26,00	0,190	4,94
_WO040	ud	Pequeño material	1,59	1,000	1,59
%00000	%	Costes indirectos	24,53	0,030	0,74
				Total Neto	25,27
				PRECIO TOTAL	25,27 Euros

Son VEINTICINCO Euros con VEINTISIETE Céntimos por UD

0109 UD BANCO SIMPLE 2 M, DE 3 A 6 TABLONES

Ud de reparación, conservación y pintado de mobiliario urbanos (BANCO SIMPLE 2 M), de 3 A 6 listones en asiento, consistente en limpieza, cepillado, desengrasado y lijado mediante procedimientos manuales (raspado con espátula, aplicación de calor con candileja para la eliminación de la resina o pintura, o en su caso de producto decapante químico) para la retirada de grumos de pintura y posterior aplicación de selladora para madera. Aplicación de dos manos de esmalte sintético acabado brillante, o de lasur, de secado rápido en paramentos de madera y en estructura metálica. Color similar al existente o ral a definir por el Ayuntamiento, incluso medios de protección del suelo, señalización y medidas de seguridad y salud. Unidad completamente

terminada.

(0108)

Egiaztatzeko kode seguruak (EKS) agiri elektroniko honen kopia baten osotasuna egiaztatzea ahalbidetzen du, helbide honetan: https://sedeelectronica.vitoria-gasteiz.org/verifirmav2/
El código de verificación (CSV) permite la verificación de la integridad de una copia de este documento electrónico en la dirección: https://sedeelectronica.vitoria-gasteiz.org/verifirmav2/
Agiri honek sinadura elektronikoa darama, konfiantzazko zerbitzu elektronikoen alderdi jakin batzuk arautzen dituen azaroaren 11ko 6/2020 Legearen arabera.
Este documento incorpora firma electrónica de acuerdo a la Ley 6/2020, de 11 de noviembre, reguladora de determinados aspectos de los servicios electrónicos de confianza.

Sinatzailearen izena *Firmado por*	VERGARA GASTIAIN, MONICA (Jefatura de Unidad Mantenimiento Urbano de Espacio Publico y Barrios)		
EKS (Egiaztatzeko Kode Segurua *CSV (Código Seguro de Verificación)*	H6GDMH2PMIQOI5DOZA2UZ2TWDI	**Data eta Ordua** *Fecha y Hora*	01/12/2023 08:39:13
Zerbitzaria *Servidor*	**Ayuntamiento de Vitoria-Gasteizko Udala**	**Orrialdea** *Página*	27/41

H6GDMH2PMIQOI5DOZA2UZ2TWDI

P01001	Kg	Esmalte sintético/lasur	22,00	0,220	4,84
_MP010	h	Peón especialista	22,78	0,350	7,97
_MP020	h	Peón	22,55	0,180	4,06
_PP01	d	Pequeña maquinaria	26,00	0,180	4,68
_WO040	ud	Pequeño material	1,59	1,000	1,59
%00000	%	Costes indirectos	23,14	0,030	0,69
				Total Neto	23,83
				PRECIO TOTAL	23,83 Euros

Son VEINTITRES Euros con OCHENTA Y TRES Céntimos por UD

0110 UD BANCO FLORIDA 2M , 27 LISTONES

Ud de reparación, conservación y pintado de mobiliario urbanos (BANCO FLORIDA 2 M), de 27 listones, consistente en limpieza, cepillado, desengrasado y lijado mediante procedimientos manuales (raspado con espátula, aplicación de calor con candileja para la eliminación de la resina o pintura, o en su caso de producto decapante químico) para la retirada de grumos de pintura y posterior aplicación de selladora para madera. Aplicación de dos manos de esmalte sintético acabado brillante, o de lasur, de secado rápido en paramentos de madera y en estructura metálica. Color similar al existente o ral a definir por el Ayuntamiento, incluso medios de protección del suelo, señalización y medidas de seguridad y salud. Unidad completamente terminada.

(0109)

código	uni	descripción	pre. uni.	num. uds.	importe
P01001	Kg	Esmalte sintético/lasur	22,00	0,350	7,70
_MP010	h	Peón especialista	22,78	0,600	13,67
_MP020	h	Peón	22,55	0,400	9,02
_PP01	d	Pequeña maquinaria	26,00	0,250	6,50
_WO040	ud	Pequeño material	1,59	1,000	1,59
%00000	%	Costes indirectos	38,48	0,030	1,15
				Total Neto	39,63
				PRECIO TOTAL	39,63 Euros

Son TREINTA Y NUEVE Euros con SESENTA Y TRES Céntimos por UD

0111 UD BANCO FLORIDA DOBLE, 35 LISTONES

Ud de reparación, conservación y pintado de mobiliario urbanos (BANCO FLORIDA DOBLE 2M), de 35 listones , consistente en limpieza, cepillado, desengrasado y lijado mediante procedimientos manuales (raspado con espátula, aplicación de calor con candileja para la eliminación de la resina o pintura, o en su caso de producto decapante químico) para la retirada de grumos de pintura y posterior aplicación de selladora para madera. Aplicación de dos manos de esmalte sintético acabado brillante, o de lasur, de secado rápido en paramentos de madera y en estructura metálica. Color similar al existente o ral a definir por el Ayuntamiento, incluso medios de protección del suelo, señalización y medidas de seguridad y salud. Unidad completamente terminada.

(0110)

Egiaztatzeko kode seguruak (EKS) agiri elektroniko honen kopia baten osotasuna egiaztatzea ahalbidetzen du, helbide honetan: https://sedeelectronica.vitoria-gasteiz.org/verifirmav2/
El código de verificación (CSV) permite la verificación de la integridad de una copia de este documento electrónico en la dirección: https://sedeelectronica.vitoria-gasteiz.org/verifirmav2/
Agiri honek sinadura elektronikoa darama, konfiantzazko zerbitzu elektronikoen alderdi jakin batzuk arautzen dituen azaroaren 11ko 6/2020 Legearen arabera.
Este documento incorpora firma electrónica de acuerdo a la Ley 6/2020, de 11 de noviembre, reguladora de determinados aspectos de los servicios electrónicos de confianza.

Sinatzailearen izena *Firmado por*	VERGARA GASTIAIN, MONICA (Jefatura de Unidad Mantenimiento Urbano de Espacio Publico y Barrios)		
EKS (Egiaztatzeko Kode Segurua *CSV (Código Seguro de Verificación)*	H6GDMH2PMIQOI5DOZA2UZ2TWDI	**Data eta Ordua** *Fecha y Hora*	01/12/2023 08:39:13
Zerbitzaria *Servidor*	**Ayuntamiento de Vitoria-Gasteizko Udala**	**Orrialdea** *Página*	28/41

H6GDMH2PMIQOI5DOZA2UZ2TWDI

código	Uni	descripción	pre. uni.	num. uds.	importe
P01001	Kg	Esmalte sintético/lasur	22,00	0,650	14,30
_MP010	h	Peón especialista	22,78	1,000	22,78
_MP020	h	Peón	22,55	0,550	12,40
_PP01	d	Pequeña maquinaria	26,00	0,450	11,70
_WO040	ud	Pequeño material	1,59	1,000	1,59
%00000	%	Costes indirectos	62,77	0,030	1,88
				Total Neto	64,65
				PRECIO TOTAL	64,65 Euros

Son SESENTA Y CUATRO Euros con SESENTA Y CINCO Céntimos por UD

0112 UD BANCO ESPECIAL DE 2 M MÍNIMO

Ud de reparación, conservación y pintado de mobiliario urbanos (BANCO ESPECIAL, mayor ó igual a 2 M), de asiento y respaldo con tablones y listones, consistente en limpieza, cepillado, desengrasado y lijado mediante procedimientos manuales (raspado con espátula, aplicación de calor con candileja para la eliminación de la resina o pintura, o en su caso de producto decapante químico) para la retirada de grumos de pintura y posterior aplicación de selladora para madera. Aplicación de dos manos de esmalte sintético acabado brillante, o de lasur, de secado rápido en paramentos de madera y en estructura metálica. Color similar al existente o ral a definir por el Ayuntamiento, incluso medios de protección del suelo, señalización y medidas de seguridad y salud. Unidad completamente terminada.

(0111)

código	uni	descripción	pre. uni.	num. uds.	importe
P01001	Kg	Esmalte sintético/lasur	22,00	0,220	4,84
_MP010	h	Peón especialista	22,78	0,200	4,56
_MP020	h	Peón	22,55	0,200	4,51
_PP01	d	Pequeña maquinaria	26,00	0,200	5,20
_WO040	ud	Pequeño material	1,59	1,000	1,59
%00000	%	Costes indirectos	20,70	0,030	0,62
				Total Neto	21,32
				PRECIO TOTAL	21,32 Euros

Son VEINTIUN Euros con TREINTA Y DOS Céntimos por UD

0113 UD CALCE DE BANCO

Calce de banco simple 2 m,, consistente en levante de banco por medios mecánicos y/o manuales, incluso demolición de cimentación, limpieza y retirada de escombros a pie de obra, implementación de estructura metálica 40x40, placa base 100x50 o similar, según modelos en patas de asiento hasta 8 cm de espesor, provisto de agujero para anclaje, incluso anclaje a pavimento con anclaje químico tipo EPOXI HIT-RE 500 V4 o de características similares, o mortero de cemento , p.p. de material para su instalación, totalmente terminado y funcionando, medios de protección del suelo, señalización y medidas de seguridad y salud, unidad totalmente acabada.

(0112)

código	uni	descripción	pre. uni.	num. uds.	importe
_SM0551	ud	Estructura metálica	25,00	4,000	100,00
_W0030	ud	Material complementario	0,34	6,000	2,04
_MP010	h	Peón especialista	22,78	0,250	5,70

Egiaztatzeko kode seguruak (EKS) agiri elektroniko honen kopia baten osotasuna egiaztatzea ahalbidetzen du, helbide honetan: https://sedeelectronica.vitoria-gasteiz.org/verifirmav2/

El código de verificación (CSV) permite la verificación de la integridad de una copia de este documento electrónico en la dirección: https://sedeelectronica.vitoria-gasteiz.org/verifirmav2/

Agiri honek sinadura elektronikoa darama, konfiantzazko zerbitzu elektronikoen alderdi jakin batzuk arautzen dituen azaroaren 11ko 6/2020 Legearen arabera.

Este documento incorpora firma electrónica de acuerdo a la Ley 6/2020, de 11 de noviembre, reguladora de determinados aspectos de los servicios electrónicos de confianza.

Sinatzailearen izena *Firmado por*	VERGARA GASTIAIN, MONICA (Jefatura de Unidad Mantenimiento Urbano de Espacio Publico y Barrios)		
EKS (Egiaztatzeko Kode Segurua *CSV (Código Seguro de Verificación)*	H6GDMH2PMIQOI5DOZA2UZ2TWDI	**Data eta Ordua** *Fecha y Hora*	01/12/2023 08:39:13
Zerbitzaria *Servidor*	**Ayuntamiento de Vitoria-Gasteizko Udala**	**Orrialdea** *Página*	29/41

H6GDMH2PMIQOI5DOZA2UZ2TWDI

_MP020	h	Peón	22,55	0,250	5,64
%00000	%	Costes indirectos	113,38	0,030	3,40
				Total Neto	116,78
				PRECIO TOTAL	116,78 Euros

Son CIENTO DIECISEIS Euros con SETENTA Y OCHO Céntimos por UD

Egiaztatzeko kode seguruak (EKS) agiri elektroniko honen kopia baten osotasuna egiaztatzea ahalbidetzen du, helbide honetan: https://sedeelectronica.vitoria-gasteiz.org/verifirmav2/
El código de verificación (CSV) permite la verificación de la integridad de una copia de este documento electrónico en la dirección: https://sedeelectronica.vitoria-gasteiz.org/verifirmav2/
Agiri honek sinadura elektronikoa darama, konfiantzazko zerbitzu elektronikoen alderdi jakin batzuk arautzen dituen azaroaren 11ko 6/2020 Legearen arabera.
Este documento incorpora firma electrónica de acuerdo a la Ley 6/2020, de 11 de noviembre, reguladora de determinados aspectos de los servicios electrónicos de confianza.

Sinatzailearen izena *Firmado por*	VERGARA GASTIAIN, MONICA (Jefatura de Unidad Mantenimiento Urbano de Espacio Publico y Barrios)		
EKS (Egiaztatzeko Kode Segurua *CSV (Código Seguro de Verificación)*	H6GDMH2PMIQOI5DOZA2UZ2TWDI	**Data eta Ordua** *Fecha y Hora*	01/12/2023 08:39:13
Zerbitzaria *Servidor*	**Ayuntamiento de Vitoria-Gasteizko Udala**	**Orrialdea** *Página*	30/41

H6GDMH2PMIQOI5DOZA2UZ2TWDI

02# **BARANDILLAS**
(02#)

0201 UD BARANDILLA TIPO VITORIA
Ml de barandilla modelo VITORIA, de 1,10 m de altura, formada por pasamanos y base de de llanta de acero de 80x6 mms, así como elementos verticales cada 1.196 mm y varilla de Ø12 mm. Se anclará al pavimento mediante tubo de Ø 80 mm, de 4 mm de espesor y 200 mm de longitud, con un taladro de corona Ø100 mm, relleno con mortero de agarre. La partida incluye: retirada de la actual y reciclaje de la misma (si procede), galvanizado, pintado (negro o gris oxirón) y posterior colocación.

(0201)

código	uni	descripción	pre. uni.	num. uds.	importe
_SM0551	ud	Estructura metálica	25,00	2,000	50,00
_W0030	ud	Material complementario	0,34	6,000	2,04
_MPO30	H	Oficial 1ª	25,11	0,750	18,83
_MP010	h	Peón especialista	22,78	0,750	17,09
_MP020	h	Peón	22,55	0,750	16,91
%00000	%	Costes indirectos	104,87	0,030	3,15
				Total Neto	108,02
				PRECIO TOTAL	108,02 Euros

Son CIENTO OCHO Euros con DOS Céntimos por UD

0202 Ml PASAMANOS DOBLE
Ml de pasamanos doble, formado por doble llanta de acero de 50x6 mm. Se anclará a la nueva barandilla mediante varilla Ø 12 mm.El superior estará a una altura de 1.000 mm, y la inferior a una altura de 750 mm. Se colocará adosada a la barandilla. Estarán galvanizados y pintados (negro o gris oxirón).
(0202)

código	uni	descripción	pre. uni.	num. uds.	importe
_SM0551	ud	Estructura metálica	25,00	2,000	50,00
_W0030	ud	Material complementario	0,34	3,000	1,02
_MP030	h	Oficial 1ª	25,11	0,200	5,02
_MP010	h	Peón especialista	22,78	0,200	4,56
%Maux	%	Medios auxiliares	60,60	0,020	1,21
%00000	%	Costes indirectos	61,81	0,030	1,85
				Total Neto	63,66
				PRECIO TOTAL	63,66 Euros

Son SESENTA Y TRES Euros con SESENTA Y SEIS Céntimos por Ml

0203 PA REPARACIONES VARIAS
P. A. para reparaciones varias en zonas de valla deteriorada, cortar, soldar piezas nuevas, imprimación y pintado en zonas a designar por la Dirección de Obra.

(0203)

Total Neto	3.250,00
PRECIO TOTAL	3.250,00 Euros

Son TRES MIL DOSCIENTOS CINCUENTA Euros por PA

Egiaztatzeko kode seguruak (EKS) agiri elektroniko honen kopia baten osotasuna egiaztatzea ahalbidetzen du, helbide honetan: https://sedeelectronica.vitoria-gasteiz.org/verifirmav2/
El código de verificación (CSV) permite la verificación de la integridad de una copia de este documento electrónico en la dirección: https://sedeelectronica.vitoria-gasteiz.org/verifirmav2/
Agiri honek sinadura elektronikoa darama, konfiantzazko zerbitzu elektronikoen alderdi jakin batzuk arautzen dituen azaroaren 11ko 6/2020 Legearen arabera.
Este documento incorpora firma electrónica de acuerdo a la Ley 6/2020, de 11 de noviembre, reguladora de determinados aspectos de los servicios electrónicos de confianza.

Sinatzailearen izena *Firmado por*	VERGARA GASTIAIN, MONICA (Jefatura de Unidad Mantenimiento Urbano de Espacio Publico y Barrios)		
EKS (Egiaztatzeko Kode Segurua *CSV (Código Seguro de Verificación)*	H6GDMH2PMIQOI5DOZA2UZ2TWDI	**Data eta Ordua** *Fecha y Hora*	01/12/2023 08:39:13
Zerbitzaria *Servidor*	**Ayuntamiento de Vitoria-Gasteizko Udala**	**Orrialdea** *Página*	31/41

H6GDMH2PMIQOI5DOZA2UZ2TWDI

Ayuntamiento
de Vitoria-Gasteiz
Vitoria-Gasteizko
Udala

PRECIOS UNITARIOS.

TRABAJOS DE CONSERVACIÓN Y MANTENIMIENTO DEL MOBILIARIO URBANO (BANCOS Y BARANDILLAS) DURANTE EL AÑO 2024, EN LA CIUDAD DE VITORIA-GASTEIZ.

Servicio de Espacio Público y Medio Natural
Dep. Espacio Público y Barrios.

Egiaztatzeko kode seguruak (EKS) agiri elektroniko honen kopia baten osotasuna egiaztatzea ahalbidetzen du, helbide honetan: https://sedeelectronica.vitoria-gasteiz.org/verifirmav2/
El código de verificación (CSV) permite la verificación de la integridad de una copia de este documento electrónico en la dirección: https://sedeelectronica.vitoria-gasteiz.org/verifirmav2/
Agiri honek sinadura elektronikoa darama, konfiantzazko zerbitzu elektronikoen alderdi jakin batzuk arautzen dituen azaroaren 11ko 6/2020 Legearen arabera.
Este documento incorpora firma electrónica de acuerdo a la Ley 6/2020, de 11 de noviembre, reguladora de determinados aspectos de los servicios electrónicos de confianza.

Sinatzailearen izena *Firmado por*	VERGARA GASTIAIN, MONICA (Jefatura de Unidad Mantenimiento Urbano de Espacio Publico y Barrios)		
EKS (Egiaztatzeko Kode Segurua *CSV (Código Seguro de Verificación)*	H6GDMH2PMIQOI5DOZA2UZ2TWDI	**Data eta Ordua** *Fecha y Hora*	01/12/2023 08:39:13
Zerbitzaria *Servidor*	**Ayuntamiento de Vitoria-Gasteizko Udala**	**Orrialdea** *Página*	32/41

H6GDMH2PMIQOI5DOZA2UZ2TWDI

01# **BANCOS**
(01#)

0101 UD BANCO ROMÁNTICO SIMPLE 2 M, 8 A 19 LISTONES
Ud de reparación, conservación y pintado de mobiliario urbanos (BANCO ROMÁNTICO SIMPLE DE 2M), de 8-19 listones consistente en limpieza, cepillado, desengrasado y lijado mediante procedimientos manuales (raspado con espátula, aplicación de calor con candileja para la eliminación de la resina o pintura, o en su caso de producto decapante químico) para la retirada de grumos de pintura y posterior aplicación de selladora para madera. Aplicación de dos manos de esmalte sintético acabado brillante, o de lasur, de secado rápido en paramentos de madera y en estructura metálica. Color similar al existente o ral a definir por el Ayuntamiento, incluso medios de protección del suelo, señalización y medidas de seguridad y salud. Unidad completamente terminada.
(0101) 33,75 Euros

Son TREINTA Y TRES Euros con SETENTA Y CINCO Céntimos por UD

0102 UD BANCO CORRIDO 12 LISTONES (EN UNIDADES DE 2 M)
Ud de reparación, conservación y pintado de mobiliario urbanos (BANCO CORRIDO EN UNIDADES DE 2 M), de 12 listones consistente en limpieza, cepillado, desengrasado y lijado mediante procedimientos manuales (raspado con espátula, aplicación de calor con candileja para la eliminación de la resina o pintura, o en su caso de producto decapante químico) para la retirada de grumos de pintura y posterior aplicación de selladora para madera. Aplicación de dos manos de esmalte sintético acabado brillante, o de lasur, de secado rápido en paramentos de madera y en estructura metálica. Color similar al existente o ral a definir por el Ayuntamiento, incluso medios de protección del suelo, señalización y medidas de seguridad y salud. Unidad completamente terminada.

(0113) 32,63 Euros

Son TREINTA Y DOS Euros con SESENTA Y TRES Céntimos por UD

0103 UD BANCO ROMÁNTICO SIMPLE 2 M, 3 A 7 TABLAS.
Ud de reparación, conservación y pintado de mobiliario urbanos (BANCO ROMÁNTICO SIMPLE DE 2M), de 3-7 listones consistente en limpieza, cepillado, desengrasado y lijado mediante procedimientos manuales (raspado con espátula, aplicación de calor con candileja para la eliminación de la resina o pintura, o en su caso de producto decapante químico) para la retirada de grumos de pintura y posterior aplicación de selladora para madera. Aplicación de dos manos de esmalte sintético acabado brillante, o de lasur, de secado rápido en paramentos de madera y en estructura metálica. Color similar al existente o ral a definir por el Ayuntamiento, incluso medios de protección del suelo, señalización y medidas de seguridad y salud. Unidad completamente terminada.

(0102) 31,36 Euros

Son TREINTA Y UN Euros con TREINTA Y SEIS Céntimos por UD

0104 UD BANCO LINEAL DOBLE 4 M, DE 3 A 7 TABLAS
Ud de reparación, conservación y pintado de mobiliario urbanos (BANCO LINEAL DOBLE DE 4 M), de 3-7 tablas, consistente en limpieza, cepillado, desengrasado y lijado mediante procedimientos manuales (raspado con espátula, aplicación de calor con candileja para la eliminación de la resina o pintura, o en su caso de producto decapante químico) para la retirada de grumos de pintura y posterior aplicación de selladora para madera. Aplicación de dos manos de esmalte sintético acabado brillante, o de lasur, de secado rápido en paramentos de madera y en estructura metálica. Color similar al existente o ral a definir por el

Egiaztatzeko kode seguruak (EKS) agiri elektroniko honen kopia baten osotasuna egiaztatzea ahalbidetzen du, helbide honetan: https://sedeelectronica.vitoria-gasteiz.org/verifirmav2/
El código de verificación (CSV) permite la verificación de la integridad de una copia de este documento electrónico en la dirección: https://sedeelectronica.vitoria-gasteiz.org/verifirmav2/
Agiri honek sinadura elektronikoa darama, konfiantzazko zerbitzu elektronikoen alderdi jakin batzuk arautzen dituen azaroaren 11ko 6/2020 Legearen arabera.
Este documento incorpora firma electrónica de acuerdo a la Ley 6/2020, de 11 de noviembre, reguladora de determinados aspectos de los servicios electrónicos de confianza.

Sinatzailearen izena *Firmado por*	VERGARA GASTIAIN, MONICA (Jefatura de Unidad Mantenimiento Urbano de Espacio Publico y Barrios)		
EKS (Egiaztatzeko Kode Segurua *CSV (Código Seguro de Verificación)*	H6GDMH2PMIQOI5DOZA2UZ2TWDI	**Data eta Ordua** *Fecha y Hora*	01/12/2023 08:39:13
Zerbitzaria *Servidor*	**Ayuntamiento de Vitoria-Gasteizko Udala**	**Orrialdea** *Página*	33/41

H6GDMH2PMIQOI5DOZA2UZ2TWDI

Ayuntamiento, incluso medios de protección del suelo, señalización y medidas de seguridad y salud. Unidad completamente terminada.

(0103) 56,89 Euros

Son CINCUENTA Y SEIS Euros con OCHENTA Y NUEVE Céntimos por UD

0105 UD SILLA DE 3 A 7 TABLAS

Ud de reparación, conservación y pintado de mobiliario urbanos (SILLA), de 3-7 tablas, consistente en limpieza, cepillado, desengrasado y lijado mediante procedimientos manuales (raspado con espátula, aplicación de calor con candileja para la eliminación de la resina o pintura, o en su caso de producto decapante químico) para la retirada de grumos de pintura y posterior aplicación de selladora para madera. Aplicación de dos manos de esmalte sintético acabado brillante, o de lasur, de secado rápido en paramentos de madera y en estructura metálica. Color similar al existente o ral a definir por el Ayuntamiento, incluso medios de protección del suelo, señalización y medidas de seguridad y salud. Unidad completamente terminada.

(0104) 21,19 Euros

Son VEINTIUN Euros con DIECINUEVE Céntimos por UD

0106 UD ASIENTO BANCO CORRIDO, DE 2 A 5 TABLAS

Ud de reparación, conservación y pintado de mobiliario urbanos (ASIENTO DE BANCO CORRIDO), de 2-5 tablas, consistente en limpieza, cepillado, desengrasado y lijado mediante procedimientos manuales (raspado con espátula, aplicación de calor con candileja para la eliminación de la resina o pintura, o en su caso de producto decapante químico) para la retirada de grumos de pintura y posterior aplicación de selladora para madera. Aplicación de dos manos de esmalte sintético acabado brillante, o de lasur, de secado rápido en paramentos de madera y en estructura metálica. Color similar al existente o ral a definir por el Ayuntamiento, incluso medios de protección del suelo, señalización y medidas de seguridad y salud. Unidad completamente terminada.

(0105) 10,19 Euros

Son DIEZ Euros con DIECINUEVE Céntimos por UD

0107 UD ASIENTO Y RESPALDO DE BANCO CORRIDO, DE 2 A 7 TABLAS

Ud de reparación, conservación y pintado de mobiliario urbanos (ASIENTO Y RESPALDO DE BANCO CORRIDO), de 2-7 tablas, consistente en limpieza, cepillado, desengrasado y lijado mediante procedimientos manuales (raspado con espátula, aplicación de calor con candileja para la eliminación de la resina o pintura, o en su caso de producto decapante químico) para la retirada de grumos de pintura y posterior aplicación de selladora para madera. Aplicación de dos manos de esmalte sintético acabado brillante, o de lasur, de secado rápido en paramentos de madera y en estructura metálica. Color similar al existente o ral a definir por el Ayuntamiento, incluso medios de protección del suelo, señalización y medidas de seguridad y salud. Unidad completamente terminada.

(0106) 15,92 Euros

Son QUINCE Euros con NOVENTA Y DOS Céntimos por UD

Egiaztatzeko kode seguruak (EKS) agiri elektroniko honen kopia baten osotasuna egiaztatzea ahalbidetzen du, helbide honetan: https://sedeelectronica.vitoria-gasteiz.org/verifirmav2/
El código de verificación (CSV) permite la verificación de la integridad de una copia de este documento electrónico en la dirección: https://sedeelectronica.vitoria-gasteiz.org/verifirmav2/
Agiri honek sinadura elektronikoa darama, konfiantzazko zerbitzu elektronikoen alderdi jakin batzuk arautzen dituen azaroaren 11ko 6/2020 Legearen arabera.
Este documento incorpora firma electrónica de acuerdo a la Ley 6/2020, de 11 de noviembre, reguladora de determinados aspectos de los servicios electrónicos de confianza.

Sinatzailearen izena *Firmado por*	VERGARA GASTIAIN, MONICA (Jefatura de Unidad Mantenimiento Urbano de Espacio Publico y Barrios)		
EKS (Egiaztatzeko Kode Segurua *CSV (Código Seguro de Verificación)*	H6GDMH2PMIQOI5DOZA2UZ2TWDI	**Data eta Ordua** *Fecha y Hora*	01/12/2023 08:39:13
Zerbitzaria *Servidor*	**Ayuntamiento de Vitoria-Gasteizko Udala**	**Orrialdea** *Página*	34/41

H6GDMH2PMIQOI5DOZA2UZ2TWDI

0108 UD BANCO SIMPLE 2 M, DE 7 A 9 TABLONES

Ud de reparación, conservación y pintado de mobiliario urbanos (BANCO SIMPLE 2 M), de 3 y 9 listones, consistente en limpieza, cepillado, desengrasado y lijado mediante procedimientos manuales (raspado con espátula, aplicación de calor con candileja para la eliminación de la resina o pintura, o en su caso de producto decapante químico) para la retirada de grumos de pintura y posterior aplicación de selladora para madera. Aplicación de dos manos de esmalte sintético acabado brillante, o de lasur, de secado rápido en paramentos de madera y en estructura metálica. Color similar al existente o ral a definir por el Ayuntamiento, incluso medios de protección del suelo, señalización y medidas de seguridad y salud. Unidad completamente terminada.

(0107) 25,27 Euros

Son VEINTICINCO Euros con VEINTISIETE Céntimos por UD

0109 UD BANCO SIMPLE 2 M, DE 3 A 6 TABLONES

Ud de reparación, conservación y pintado de mobiliario urbanos (BANCO SIMPLE 2 M), de 3 A 6 listones en asiento, consistente en limpieza, cepillado, desengrasado y lijado mediante procedimientos manuales (raspado con espátula, aplicación de calor con candileja para la eliminación de la resina o pintura, o en su caso de producto decapante químico) para la retirada de grumos de pintura y posterior aplicación de selladora para madera. Aplicación de dos manos de esmalte sintético acabado brillante, o de lasur, de secado rápido en paramentos de madera y en estructura metálica. Color similar al existente o ral a definir por el Ayuntamiento, incluso medios de protección del suelo, señalización y medidas de seguridad y salud. Unidad completamente terminada.

(0108) 23,83 Euros

Son VEINTITRES Euros con OCHENTA Y TRES Céntimos por UD

0110 UD BANCO FLORIDA 2M , 27 LISTONES

Ud de reparación, conservación y pintado de mobiliario urbanos (BANCO FLORIDA 2 M), de 27 listones, consistente en limpieza, cepillado, desengrasado y lijado mediante procedimientos manuales (raspado con espátula, aplicación de calor con candileja para la eliminación de la resina o pintura, o en su caso de producto decapante químico) para la retirada de grumos de pintura y posterior aplicación de selladora para madera. Aplicación de dos manos de esmalte sintético acabado brillante, o de lasur, de secado rápido en paramentos de madera y en estructura metálica. Color similar al existente o ral a definir por el Ayuntamiento, incluso medios de protección del suelo, señalización y medidas de seguridad y salud. Unidad completamente terminada.

(0109) 39,63 Euros

Son TREINTA Y NUEVE Euros con SESENTA Y TRES Céntimos por UD

0111 UD BANCO FLORIDA DOBLE, 35 LISTONES

Ud de reparación, conservación y pintado de mobiliario urbanos (BANCO FLORIDA DOBLE 2M), de 35 listones , consistente en limpieza, cepillado, desengrasado y lijado mediante procedimientos manuales (raspado con espátula, aplicación de calor con candileja para la eliminación de la resina o pintura, o en su caso de producto decapante químico) para la retirada de grumos de pintura y posterior aplicación de selladora para madera. Aplicación de dos manos de esmalte sintético acabado brillante, o de lasur, de secado rápido en paramentos de madera y en estructura metálica. Color similar al existente o ral a definir por el Ayuntamiento, incluso medios de protección del suelo, señalización y medidas de seguridad y salud. Unidad completamente

Egiaztatzeko kode seguruak (EKS) agiri elektroniko honen kopia baten osotasuna egiaztatzea ahalbidetzen du, helbide honetan: https://sedeelectronica.vitoria-gasteiz.org/verifirmav2/
El código de verificación (CSV) permite la verificación de la integridad de una copia de este documento electrónico en la dirección: https://sedeelectronica.vitoria-gasteiz.org/verifirmav2/
Agiri honek sinadura elektronikoa darama, konfiantzazko zerbitzu elektronikoen alderdi jakin batzuk arautzen dituen azaroaren 11ko 6/2020 Legearen arabera.
Este documento incorpora firma electrónica de acuerdo a la Ley 6/2020, de 11 de noviembre, reguladora de determinados aspectos de los servicios electrónicos de confianza.

Sinatzailearen izena *Firmado por*	VERGARA GASTIAIN, MONICA (Jefatura de Unidad Mantenimiento Urbano de Espacio Publico y Barrios)		
EKS (Egiaztatzeko Kode Segurua *CSV (Código Seguro de Verificación)*	H6GDMH2PMIQOI5DOZA2UZ2TWDI	**Data eta Ordua** *Fecha y Hora*	01/12/2023 08:39:13
Zerbitzaria *Servidor*	**Ayuntamiento de Vitoria-Gasteizko Udala**	**Orrialdea** *Página*	35/41

H6GDMH2PMIQOI5DOZA2UZ2TWDI

terminada.

(0110) 64,65 Euros

Son SESENTA Y CUATRO Euros con SESENTA Y CINCO Céntimos por UD

0112 UD BANCO ESPECIAL DE 2 M MÍNIMO

Ud de reparación, conservación y pintado de mobiliario urbanos (BANCO ESPECIAL , mayor ó igual a 2 M), de asiento y respaldo con tablones y listones , consistente en limpieza, cepillado, desengrasado y lijado mediante procedimientos manuales (raspado con espátula, aplicación de calor con candileja para la eliminación de la resina o pintura, o en su caso de producto decapante químico) para la retirada de grumos de pintura y posterior aplicación de selladora para madera. Aplicación de dos manos de esmalte sintético acabado brillante, o de lasur, de secado rápido en paramentos de madera y en estructura metálica. Color similar al existente o ral a definir por el Ayuntamiento, incluso medios de protección del suelo, señalización y medidas de seguridad y salud. Unidad completamente terminada.

(0111) 21,32 Euros

Son VEINTIUN Euros con TREINTA Y DOS Céntimos por UD

0113 UD CALCE DE BANCO

Calce de banco simple 2 m,, consistente en levante de banco por medios mecánicos y/o manuales, incluso demolición de cimentación, limpieza y retirada de escombros a pie de obra, implementación de estructura metálica 40x40, placa base 100x50 o similar, según modelos en patas de asiento hasta 8 cm de espesor, provisto de agujero para anclaje, incluso anclaje a pavimento con anclaje químico tipo EPOXI HIT-RE 500 V4 o de características similares, o mortero de cemento , p.p. de material para su instalación, totalmente terminado y funcionando, medios de protección del suelo, señalización y medidas de seguridad y salud, unidad totalmente acabada.

(0112) 116,78 Euros

Son CIENTO DIECISEIS Euros con SETENTA Y OCHO Céntimos por UD

Egiaztatzeko kode seguruak (EKS) agiri elektroniko honen kopia baten osotasuna egiaztatzea ahalbidetzen du, helbide honetan: https://sedeelectronica.vitoria-gasteiz.org/verifirmav2/

El código de verificación (CSV) permite la verificación de la integridad de una copia de este documento electrónico en la dirección: https://sedeelectronica.vitoria-gasteiz.org/verifirmav2/

Agiri honek sinadura elektronikoa darama, konfiantzazko zerbitzu elektronikoen alderdi jakin batzuk arautzen dituen azaroaren 11ko 6/2020 Legearen arabera.

Este documento incorpora firma electrónica de acuerdo a la Ley 6/2020, de 11 de noviembre, reguladora de determinados aspectos de los servicios electrónicos de confianza.

Sinatzailearen izena *Firmado por*	VERGARA GASTIAIN, MONICA (Jefatura de Unidad Mantenimiento Urbano de Espacio Publico y Barrios)		
EKS (Egiaztatzeko Kode Segurua *CSV (Código Seguro de Verificación)*	H6GDMH2PMIQOI5DOZA2UZ2TWDI	**Data eta Ordua** *Fecha y Hora*	01/12/2023 08:39:13
Zerbitzaria *Servidor*	**Ayuntamiento de Vitoria-Gasteizko Udala**	**Orrialdea** *Página*	36/41

H6GDMH2PMIQOI5DOZA2UZ2TWDI

02#		BARANDILLAS (02#)	
0201	UD	BARANDILLA TIPO VITORIA Ml de barandilla modelo VITORIA, de 1,10 m de altura, formada por pasamanos y base de de llanta de acero de 80x6 mms, así como elementos verticales cada 1.196 mm y varilla de Ø12 mm. Se anclará al pavimento mediante tubo de Ø 80 mm, de 4 mm de espesor y 200 mm de longitud, con un taladro de corona Ø100 mm, relleno con mortero de agarre. La partida incluye: retirada de la actual y reciclaje de la misma (si procede), galvanizado, pintado (negro o gris oxirón) y posterior colocación. (0201)	108,02 Euros
		Son CIENTO OCHO Euros con DOS Céntimos por UD	
0202	Ml	PASAMANOS DOBLE Ml de pasamanos doble, formado por doble llanta de acero de 50x6 mm. Se anclará a la nueva barandilla mediante varilla Ø 12 mm.El superior estará a una altura de 1.000 mm, y la inferior a una altura de 750 mm. Se colocará adosada a la barandilla. Estarán galvanizados y pintados (negro o gris oxirón). (0202)	63,66 Euros
		Son SESENTA Y TRES Euros con SESENTA Y SEIS Céntimos por Ml	
0203	PA	REPARACIONES VARIAS P. A. para reparaciones varias en zonas de valla deteriorada, cortar, soldar piezas nuevas, imprimación y pintado en zonas a designar por la Dirección de Obra. (0203)	3.250,00 Euros
		Son TRES MIL DOSCIENTOS CINCUENTA Euros por PA	

Egiaztatzeko kode seguruak (EKS) agiri elektroniko honen kopia baten osotasuna egiaztatzea ahalbidetzen du, helbide honetan: https://sedeelectronica.vitoria-gasteiz.org/verifirmav2/
El código de verificación (CSV) permite la verificación de la integridad de una copia de este documento electrónico en la dirección: https://sedeelectronica.vitoria-gasteiz.org/verifirmav2/
Agiri honek sinadura elektronikoa darama, konfiantzazko zerbitzu elektronikoen alderdi jakin batzuk arautzen dituen azaroaren 11ko 6/2020 Legearen arabera.
Este documento incorpora firma electrónica de acuerdo a la Ley 6/2020, de 11 de noviembre, reguladora de determinados aspectos de los servicios electrónicos de confianza.

Sinatzailearen izena *Firmado por*	VERGARA GASTIAIN, MONICA (Jefatura de Unidad Mantenimiento Urbano de Espacio Publico y Barrios)		
EKS (Egiaztatzeko Kode Segurua *CSV (Código Seguro de Verificación)*	H6GDMH2PMIQOI5DOZA2UZ2TWDI	**Data eta Ordua** *Fecha y Hora*	01/12/2023 08:39:13
Zerbitzaria *Servidor*	**Ayuntamiento de Vitoria-Gasteizko Udala**	**Orrialdea** *Página*	37/41

H6GDMH2PMIQOI5DOZA2UZ2TWDI

Ayuntamiento
de Vitoria-Gasteiz
Vitoria-Gasteizko
Udala

ANEXO 2. PLANOS BARANDILLA


TRABAJOS DE CONSERVACIÓN Y MANTENIMIENTO DEL MOBILIARIO URBANO (BANCOS Y BARANDILLAS) DURANTE EL AÑO 2024, EN LA CIUDAD DE VITORIA-GASTEIZ.

Servicio de Espacio Público y Medio Natural
Dep. Espacio Público y Barrios.

Egiaztatzeko kode seguruak (EKS) agiri elektroniko honen kopia baten osotasuna egiaztatzea ahalbidetzen du, helbide honetan: https://sedeelectronica.vitoria-gasteiz.org/verifirmav2/
El código de verificación (CSV) permite la verificación de la integridad de una copia de este documento electrónico en la dirección: https://sedeelectronica.vitoria-gasteiz.org/verifirmav2/
Agiri honek sinadura elektronikoa darama, konfiantzazko zerbitzu elektronikoen alderdi jakin batzuk arautzen dituen azaroaren 11ko 6/2020 Legearen arabera.
Este documento incorpora firma electrónica de acuerdo a la Ley 6/2020, de 11 de noviembre, reguladora de determinados aspectos de los servicios electrónicos de confianza.

Sinatzailearen izena *Firmado por*	VERGARA GASTIAIN, MONICA (Jefatura de Unidad Mantenimiento Urbano de Espacio Publico y Barrios)		
EKS (Egiaztatzeko Kode Segurua *CSV (Código Seguro de Verificación)*	H6GDMH2PMIQOI5DOZA2UZ2TWDI	**Data eta Ordua** *Fecha y Hora*	01/12/2023 08:39:13
Zerbitzaria *Servidor*	**Ayuntamiento de Vitoria-Gasteizko Udala**	**Orrialdea** *Página*	38/41

H6GDMH2PMIQOI5DOZA2UZ2TWDI

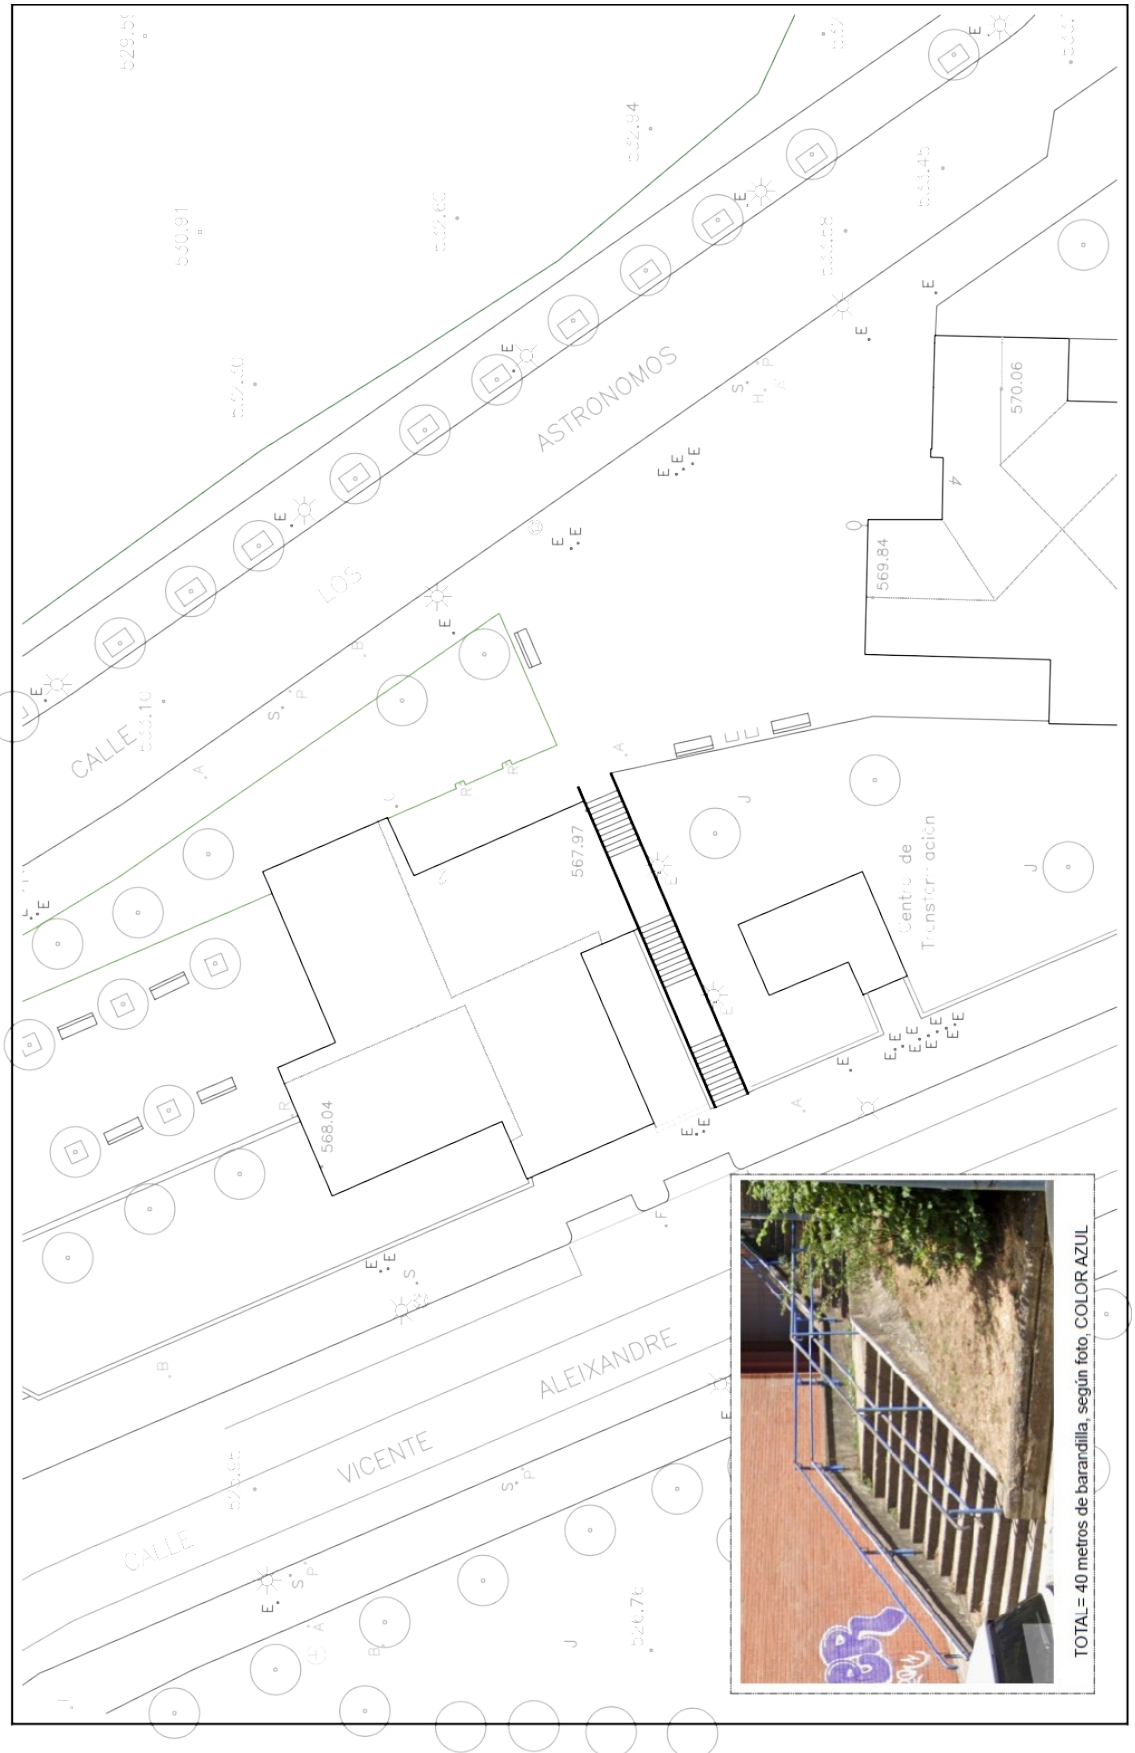

Todas las medidas se comprobarán en obra. Cotas en metros. Coordenadas U.T.M. referidas al Datum ETRS 89.

Proyecto	Mantenimiento mobiliario urbano	Situación	Vitoria-Gasteiz
Fase	Proyecto de ejecución	Escalas	1 / 250
Plano	BARANDILLA ASTRÓNOMOS 2	Fecha	Noviembre 2023

01

Dirección de proyecto: Mónica Vergara Gastiáin
Jefa de Mantenimiento Urbano e Infraestructuras

Egiaztatzeko kode seguruak (EKS) agiri elektroniko honen kopia baten osotasuna egiaztatzea ahalbidetzen du, helbide honetan: https://sedeelectronica.vitoria-gasteiz.org/verifirmav2/

El código de verificación (CSV) permite la verificación de la integridad de una copia de este documento electrónico en la dirección: https://sedeelectronica.vitoria-gasteiz.org/verifirmav2/

Agiri honek sinadura elektronikoa darama, konfiantzazko zerbitzu elektronikoen alderdi jakin batzuk arautzen dituen azaroaren 11ko 6/2020 Legearen arabera.

Este documento incorpora firma electrónica de acuerdo a la Ley 6/2020, de 11 de noviembre, reguladora de determinados aspectos de los servicios electrónicos de confianza.

Sinatzailearen izena *Firmado por*	VERGARA GASTIAIN, MONICA (Jefatura de Unidad Mantenimiento Urbano de Espacio Publico y Barrios)		
EKS (Egiaztatzeko Kode Segurua *CSV (Código Seguro de Verificación)*	H6GDMH2PMIQOI5DOZA2UZ2TWDI	**Data eta Ordua** *Fecha y Hora*	01/12/2023 08:39:13
Zerbitzaria *Servidor*	**Ayuntamiento de Vitoria-Gasteizko Udala**	**Orrialdea** *Página*	39/41

H6GDMH2PMIQOI5DOZA2UZ2TWDI



Todas las medidas se comprobarán en obra. Cotas en metros. Coordenadas U.T.M. referidas al Datum ETRS 89.

Proyecto	Mantenimiento mobiliario urbano	Situación	Vitoria-Gasteiz
Fase	Proyecto de ejecución	Escalas	1 / 250
Plano	BARANDILLA PASEO DONANTES DE SANGRE	Fecha	Noviembre 2023

02

Dirección de proyecto: Mónica Vergara Gastián
Jefa de Mantenimiento Urbano e Infraestructuras

Egiaztatzeko kode seguruak (EKS) agiri elektroniko honen kopia baten osotasuna egiaztatzea ahalbidetzen du, helbide honetan: https://sedeelectronica.vitoria-gasteiz.org/verifirmav2/
El código de verificación (CSV) permite la verificación de la integridad de una copia de este documento electrónico en la dirección: https://sedeelectronica.vitoria-gasteiz.org/verifirmav2/
Agiri honek sinadura elektronikoa darama, konfiantzazko zerbitzu elektronikoen alderdi jakin batzuk arautzen dituen azaroaren 11ko 6/2020 Legearen arabera.
Este documento incorpora firma electrónica de acuerdo a la Ley 6/2020, de 11 de noviembre, reguladora de determinados aspectos de los servicios electrónicos de confianza.

Sinatzailearen izena *Firmado por*	VERGARA GASTIAIN, MONICA (Jefatura de Unidad Mantenimiento Urbano de Espacio Publico y Barrios)		
EKS (Egiaztatzeko Kode Segurua *CSV (Código Seguro de Verificación)*	H6GDMH2PMIQOI5DOZA2UZ2TWDI	**Data eta Ordua** *Fecha y Hora*	01/12/2023 08:39:13
Zerbitzaria *Servidor*	**Ayuntamiento de Vitoria-Gasteizko Udala**	**Orrialdea** *Página*	40/41

H6GDMH2PMIQOI5DOZA2UZ2TWDI

Egiaztatzeko kode seguruak (EKS) agiri elektroniko honen kopia baten osotasuna egiaztatzea ahalbidetzen du, helbide honetan: https://sedeelectronica.vitoria-gasteiz.org/verifirmav2/
El código de verificación (CSV) permite la verificación de la integridad de una copia de este documento electrónico en la dirección: https://sedeelectronica.vitoria-gasteiz.org/verifirmav2/
Agiri honek sinadura elektronikoa darama, konfiantzazko zerbitzu elektronikoen alderdi jakin batzuk arautzen dituen azaroaren 11ko 6/2020 Legearen arabera.
Este documento incorpora firma electrónica de acuerdo a la Ley 6/2020, de 11 de noviembre, reguladora de determinados aspectos de los servicios electrónicos de confianza.

Sinatzailearen izena *Firmado por*	VERGARA GASTIAIN, MONICA (Jefatura de Unidad Mantenimiento Urbano de Espacio Publico y Barrios)		
EKS (Egiaztatzeko Kode Segurua *CSV (Código Seguro de Verificación)*	H6GDMH2PMIQOI5DOZA2UZ2TWDI	**Data eta Ordua** *Fecha y Hora*	01/12/2023 08:39:13
Zerbitzaria *Servidor*	**Ayuntamiento de Vitoria-Gasteizko Udala**	**Orrialdea** *Página*	41/41

H6GDMH2PMIQOI5DOZA2UZ2TWDI