


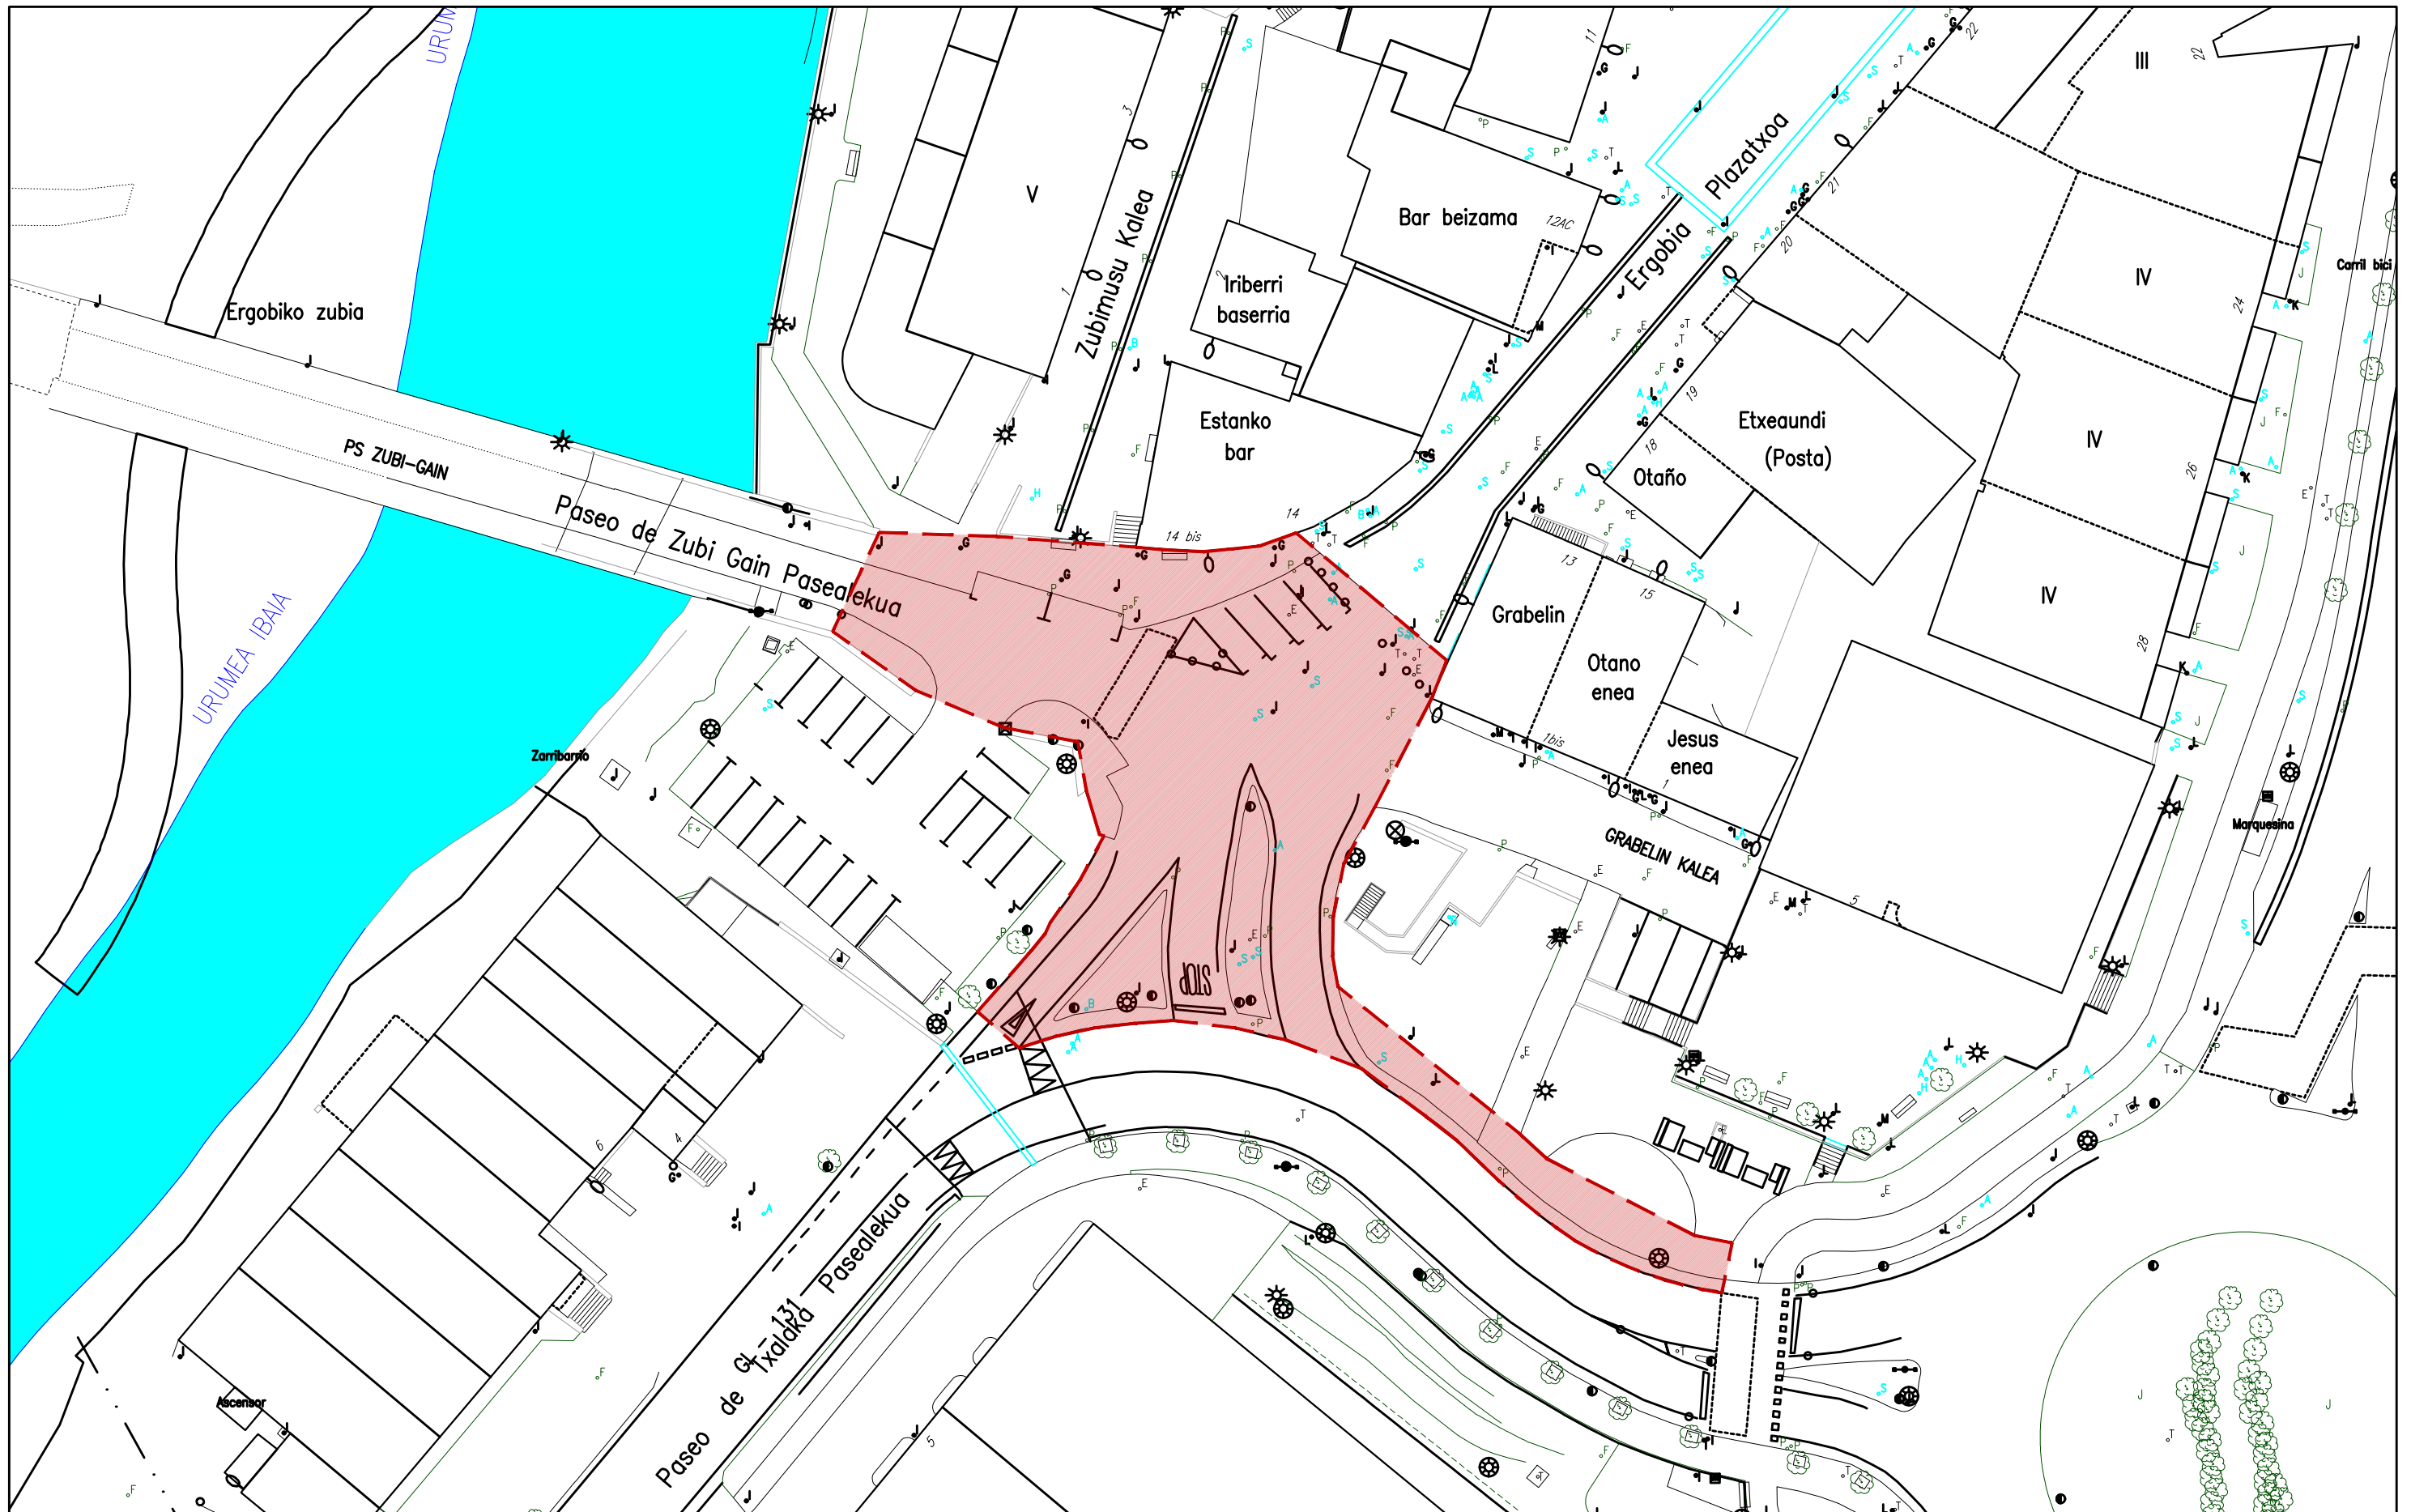

Astigarragako Udala

Grabelin Kalea - Ergobia
plazatxoa - Zubigain
pasealekua eremuaren
hiritartze-proiektua

ESKALA : 1/500
A3

1