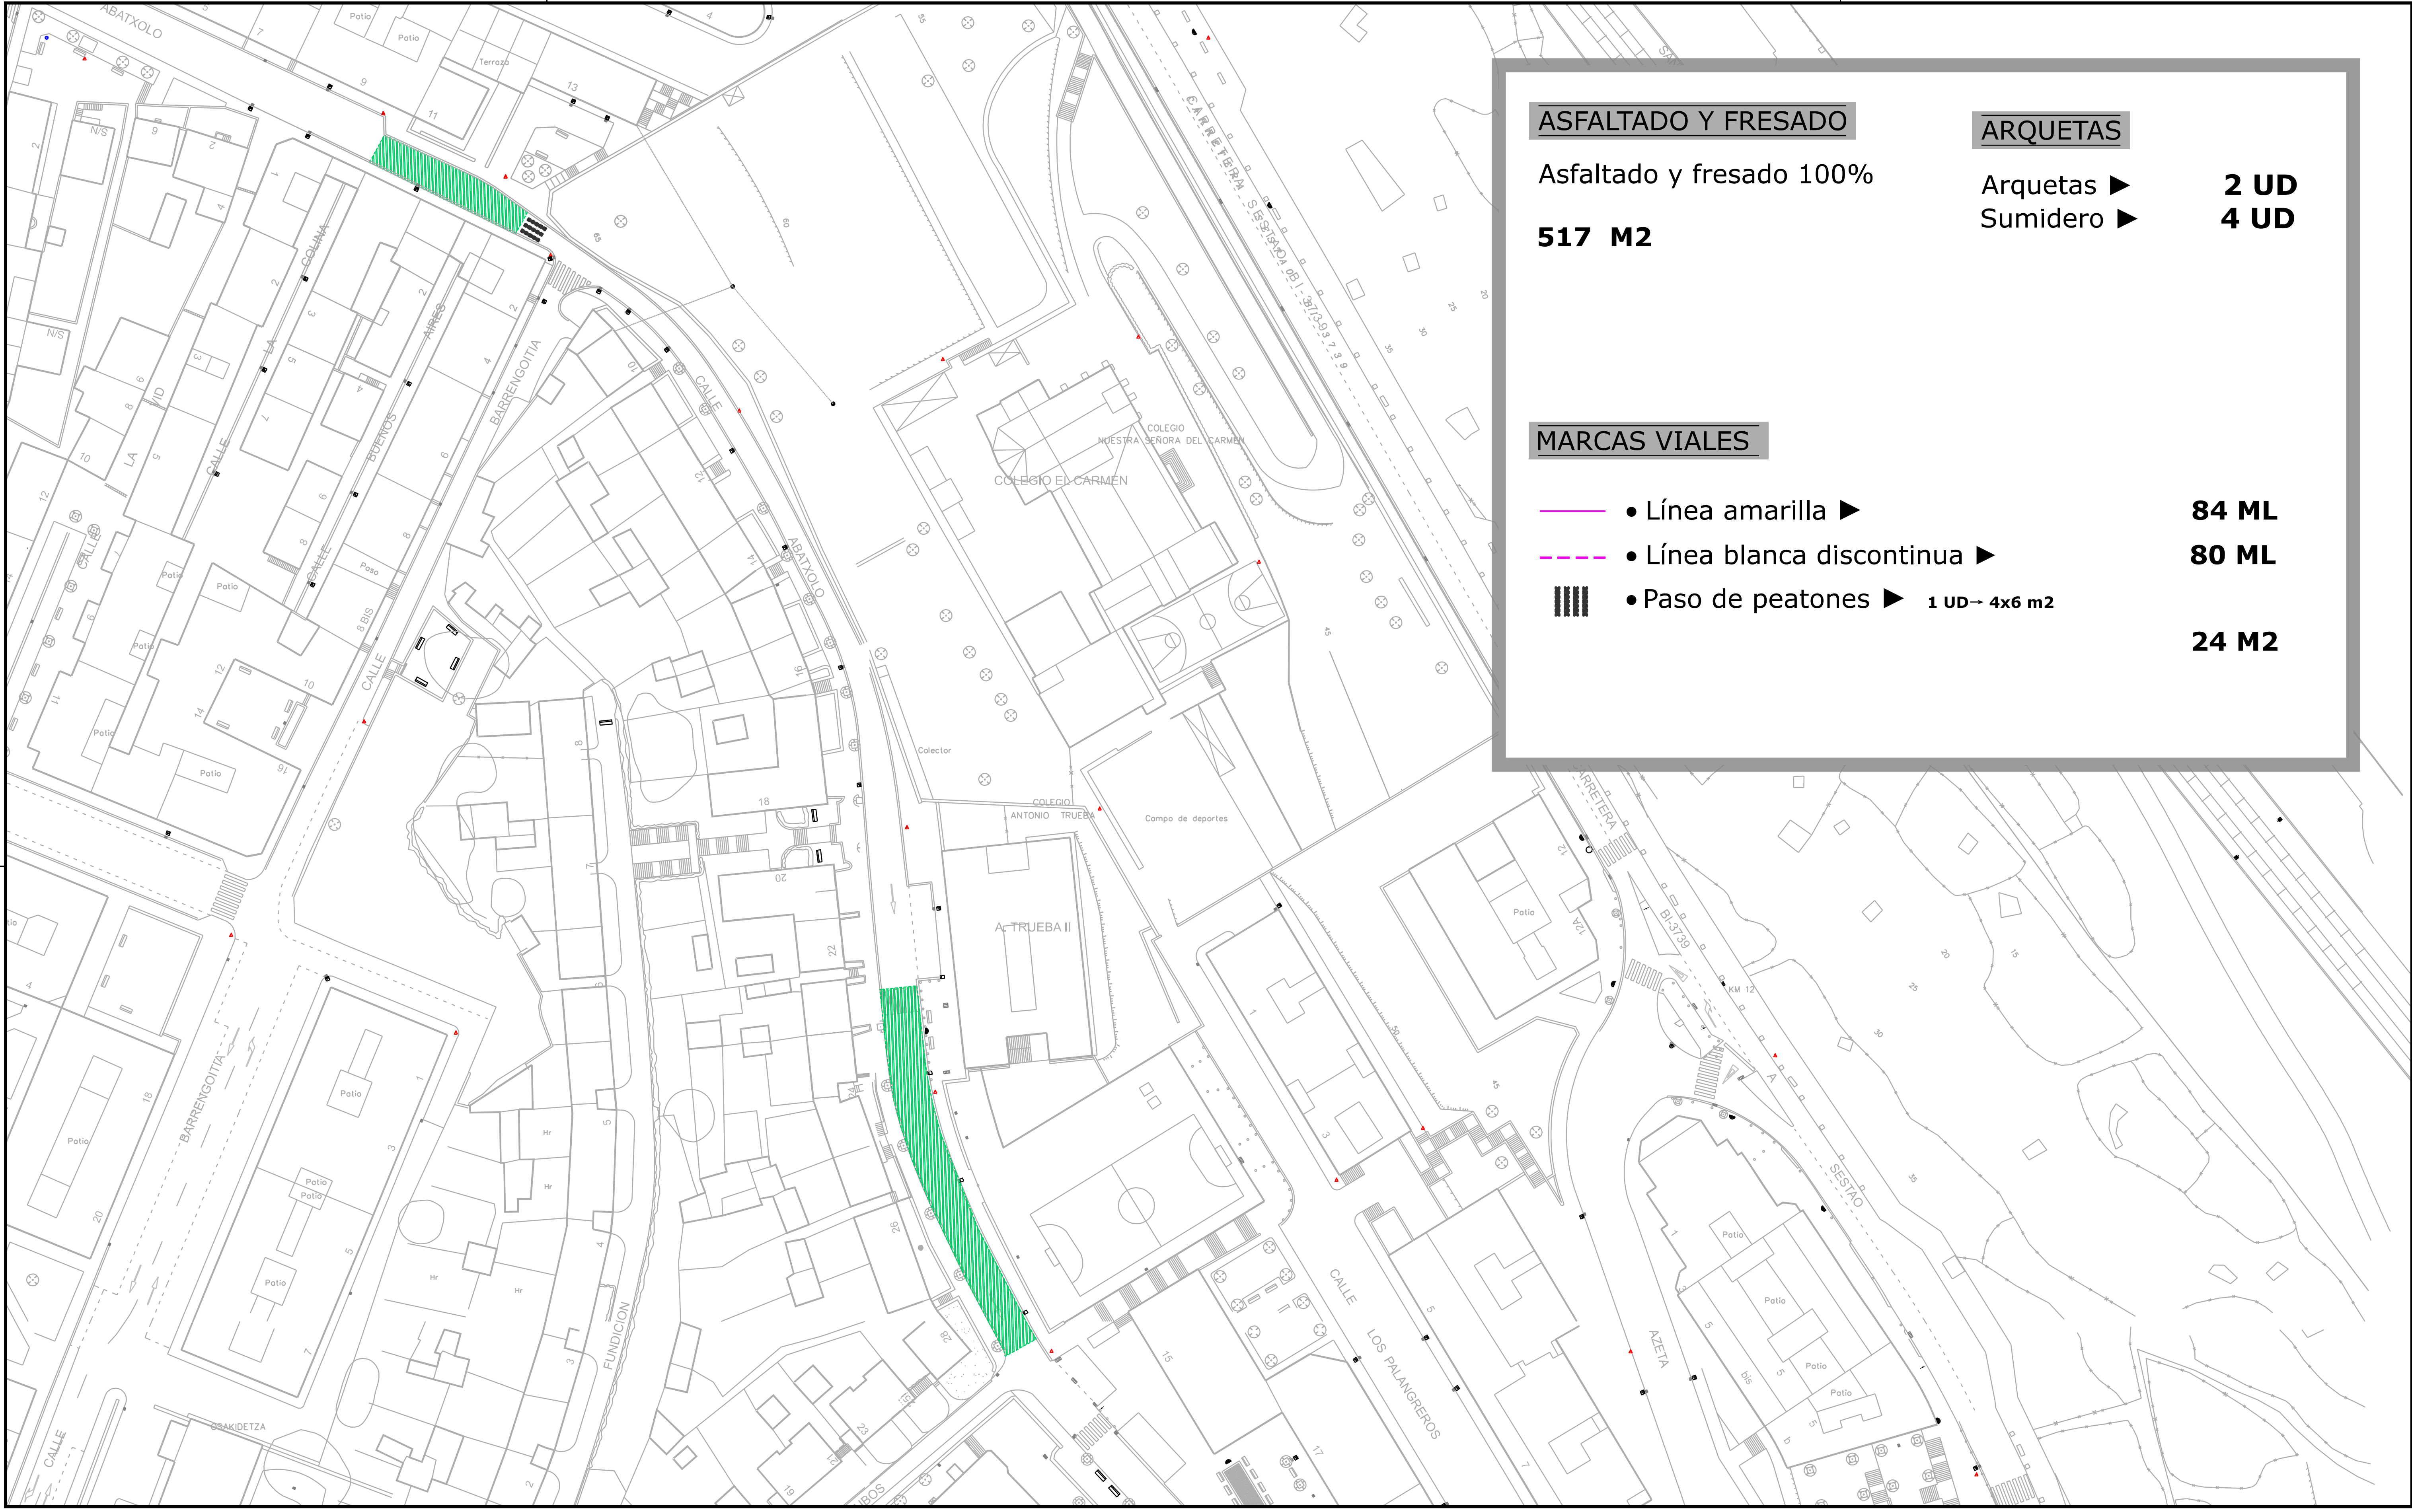


ASFALTADO Y FRESADO

Asfaltado y fresado 100%

517 M2

ARQUETAS

Arquetas ▶ **2 UD**
Sumidero ▶ **4 UD**

MARCAS VIALES

- Línea amarilla ▶ **84 ML**
- Línea blanca discontinua ▶ **80 ML**
- Paso de peatones ▶ **1 UD→ 4x6 m2** **24 M2**

AYUNTAMIENTO DE PORTUGALETE

PORTUGALETE UDALA

AREA DE OBRAS Y MANTENIMIENTO
LAN-MANTENU SAILA

PROYECTO : / PROIEKTUA /	**ASFALTADOS 2022**
PLANO : / PLANOA /	**ASFALTADO C/ ABATXOLO**
FECHA: / DATA /	00-0000
PLANO Nº :	0.00.00
REV. :	0
ESCALAS : / ESKALAK /	**1:500**
	DIN-A3
	ORIGINALES JATORRIAK

REV	FECHA	MODIFICACION	REALIZADO	APROBADO
1	08-2022	MODIFICACION	-	-
0	06-2021	PROYECTO CONSTRUCTIVO	A.G.P.	G.G.P.

N PROYECTO :

A-28

ORIGINAL A3: 420 x 297 mm.