




**SECCION A-A'**

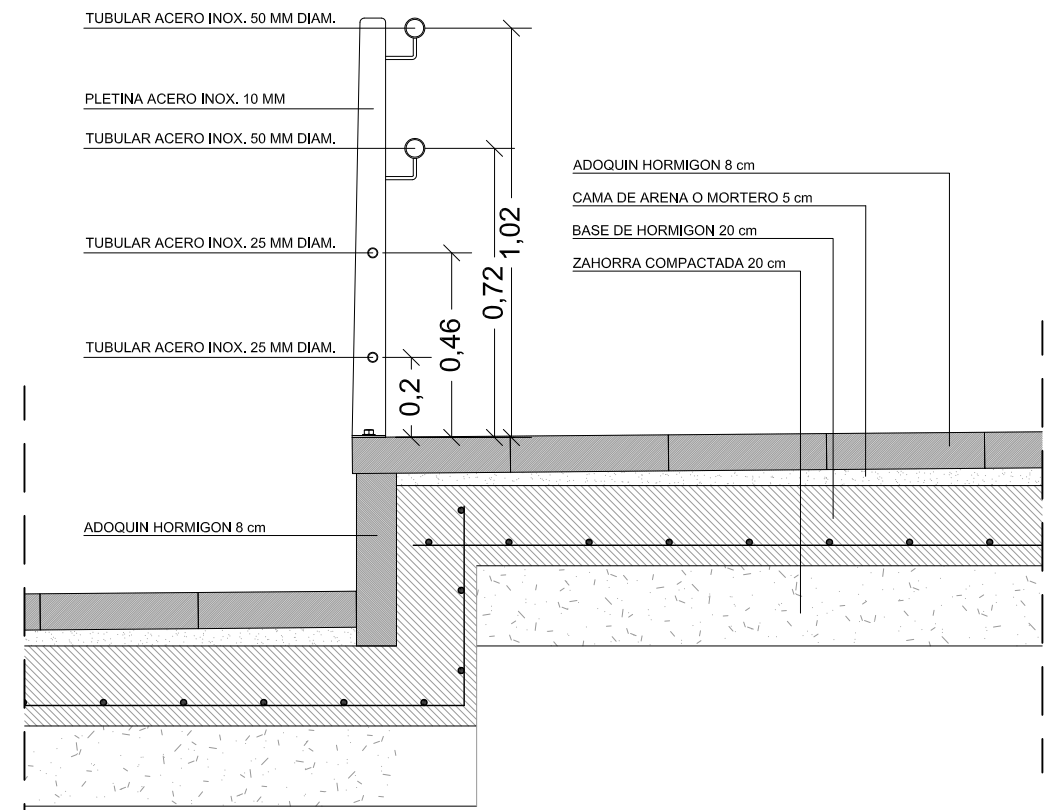

**SECCION C-C'**

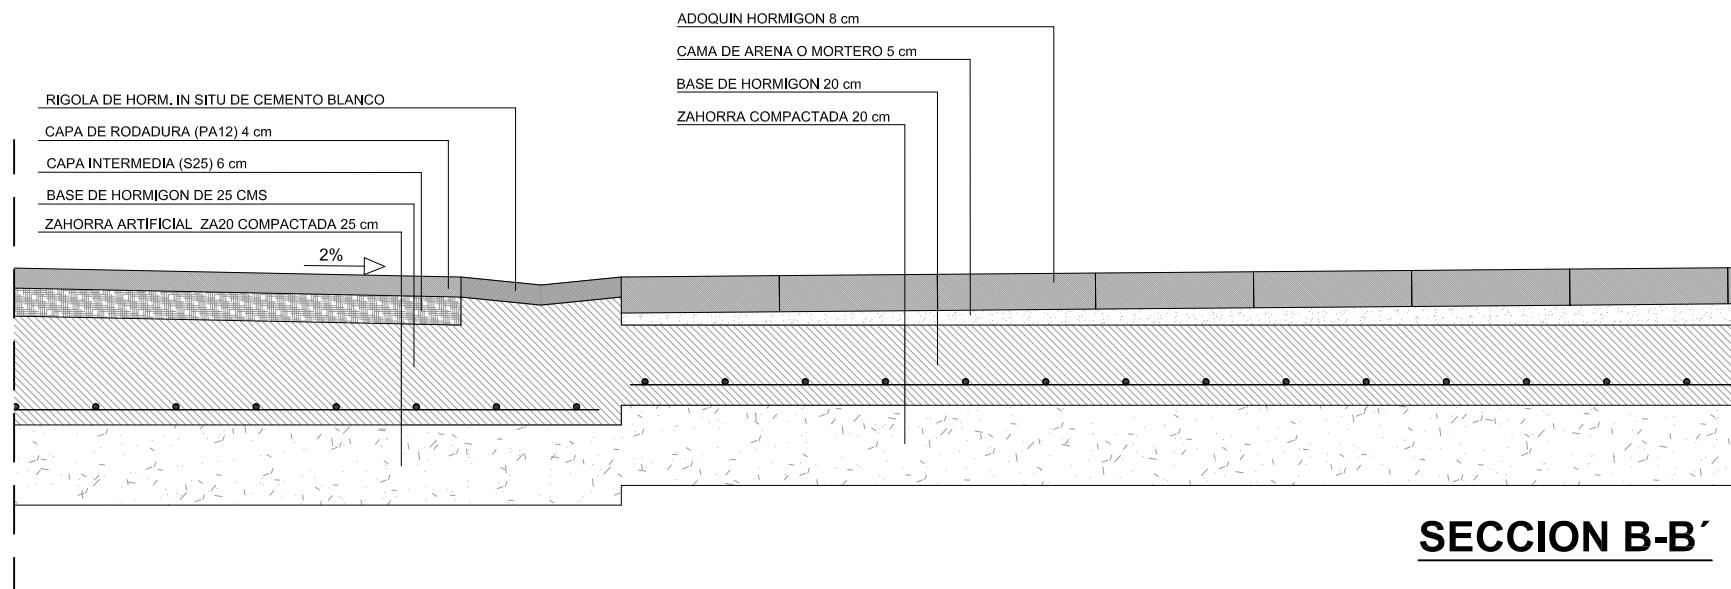

**SECCION B-B'**

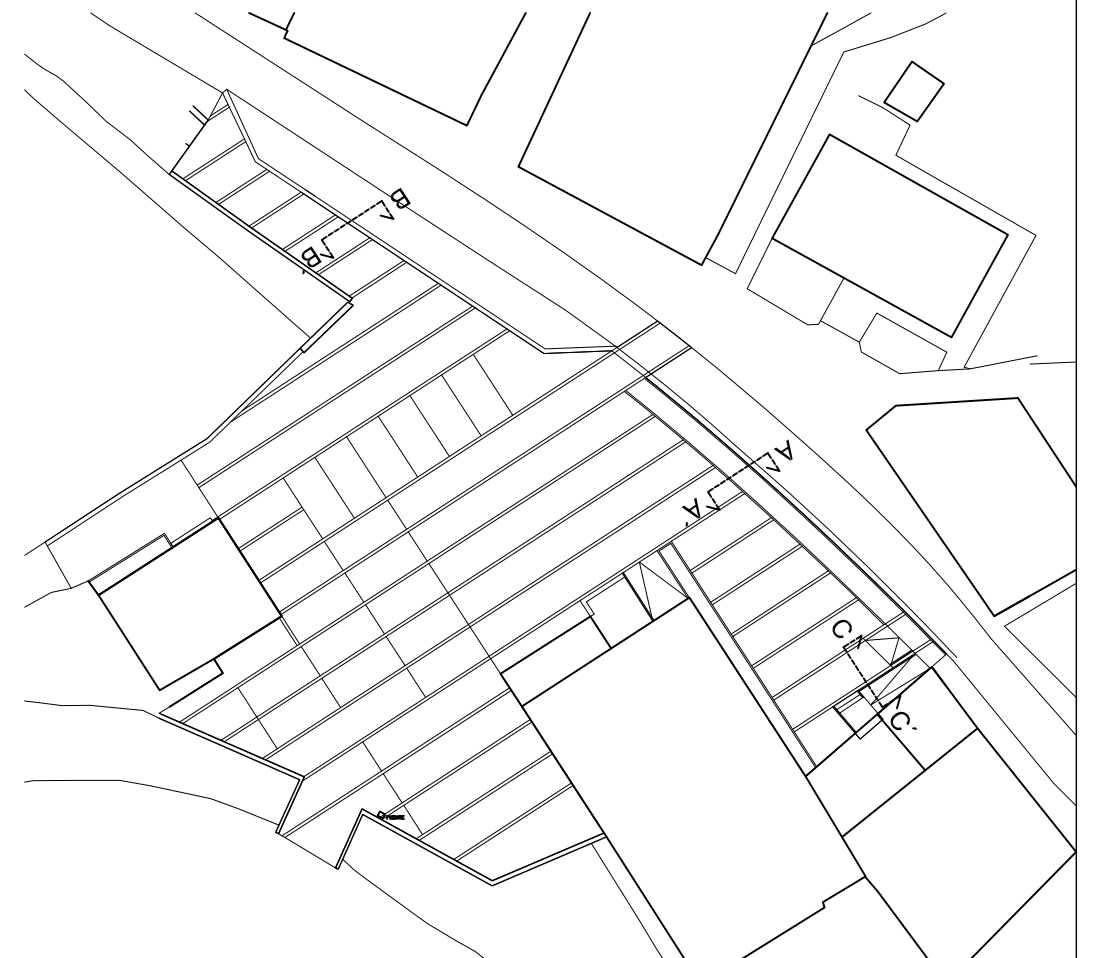

<p>PROIEKTUA: <b>UBERA AUZOKO URBANIZAZIO PROIEKTUA</b></p>	<p>KOKAPENA: <b>UBERAKO AUZOA BERGARA - GIPUZKOA</b></p>	<p>ARKITEKTURA: <b>BIARK STUDIO, SLP</b> Usaetxe Plaza, 1 behea eskuma 20.500 Arrasate - Gipuzkoa Tlf: 943 798033</p>	<p>PLANOA: <b>PROPOSAMENA: DETAILEAK</b></p> <p>ERAGILEA: BERGARAKO UDALA</p> <p>DATA: 2.017ko IRAILAK</p> <p>ESKALA: 1/30</p>	<p>SINADURA: Asier Hormaeche Eguren</p> <p>PLANO Zkia: <b>DE.01</b></p>
---	--	---	--	---