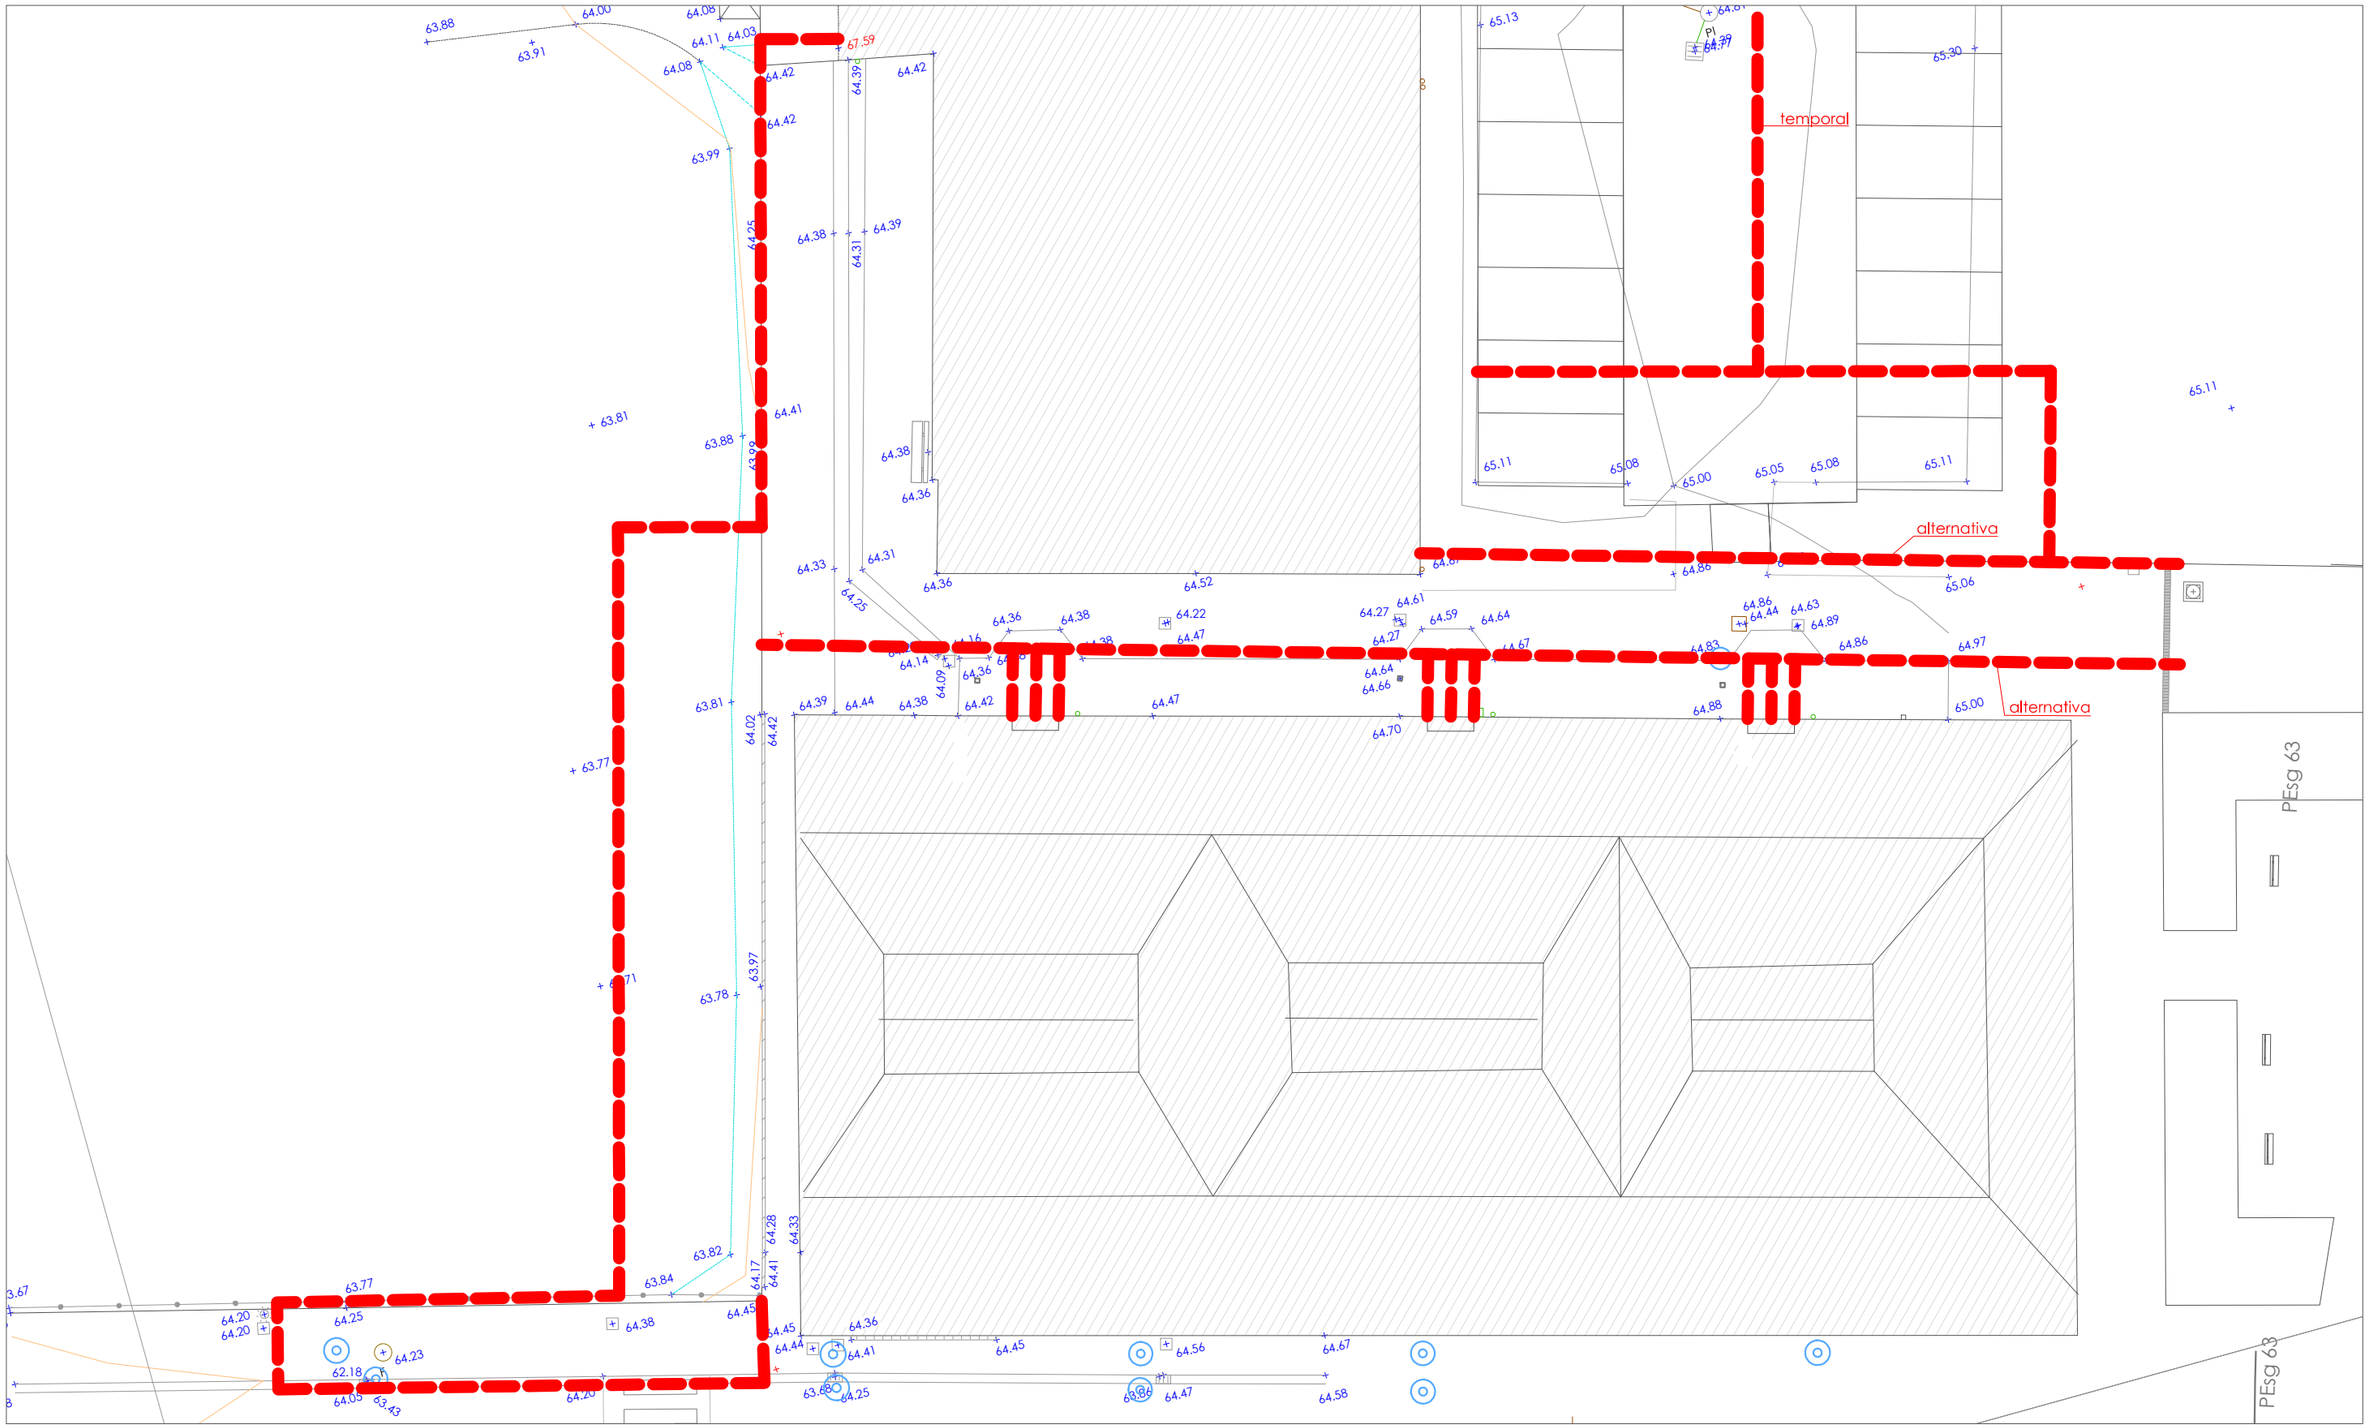

segurtasuna eta osasuna seguridad y salud

e:1/200

O 1 5 1o 2o

Patxiku Pagadizabal Urbanizazio - proiektua

Proyecto de urbanización Patxiku Pagadizabal

IRURA 2o18 AZAROA NOVIEMBRE 2o18

sustatzailea:promotor: IRURAKO UDALA

arkitektoa: arquitecto: maria etxeberria goikoetxea

inaki echeverria maria etxeberria arkitektura eta hiligintza