


PLANTA BAJA	
Espacio	Superficie (m2)
Recepción	55.94
OAC 1	9.14
OAC 2	9.18
OAC 3	8.97
OAC 4	8.97
Distribuidor 1	23.75
Distribuidor 2	12.89

Espacio	Superficie (m2)
Aseo 1	14.86
Aseo 2	10.05
Sala reuniones	11.36
Zona de trabajo ALOKABIDE	146.26
Zona de trabajo VISESA	48.09
Cuarto de limpieza	3.36
Servidores	5.68
TOTAL	368.47

PROMOCION: SUSTAPENA;
 PROYECTO: OFICINAS DE ATENCIÓN AL CLIENTE DE ALOKABIDE EN DONOSTIA / SAN SEBASTIÁN
 SITUACION: ANTIGUA CALZADA DE ATEGORRIETA 163. DONOSTIA / SAN SEBASTIÁN
 PLANO: PLANTA BAJA
 ESCALA: DIN A3 1:100
 FECHA: 2020ko Apirila
 N° PLANO: 02
 SUSTITUYE: ORDEZKATZENDU;
 ARQUITECTOS/AS: ARLO TEKNIKO/ DEPARTAMENTO TÉCNICO
 FIRMA: SNADURA;


N° EXPT.: EXP.ZKIA:
 SITUACION: ATEGORRIETAKO GALTZARA ZAHARRA 163. DONOSTIA / SAN SEBASTIÁN
 PLANO: PLANTA BAJA
 BEHEKO SOLAIRUA
 FECHA: 2020ko Apirila
 N° PLANO: 02
 SUSTITUYE: ORDEZKATZENDU;
 ARQUITECTOS/AS: ARLO TEKNIKO/ DEPARTAMENTO TÉCNICO
 FIRMA: SNADURA;

alokabide
 Alokabide, E.A.
 Herri-Balitzoa
 Sociedad Pública del
 EUSKO JAURLARITZA
 Inprimen, Lurrida
 Planigizte eta
 Errealitate Sola
 GOBIERNO VASCO
 Medio Ambiente,
 Planificación Territorial
 y Vivienda

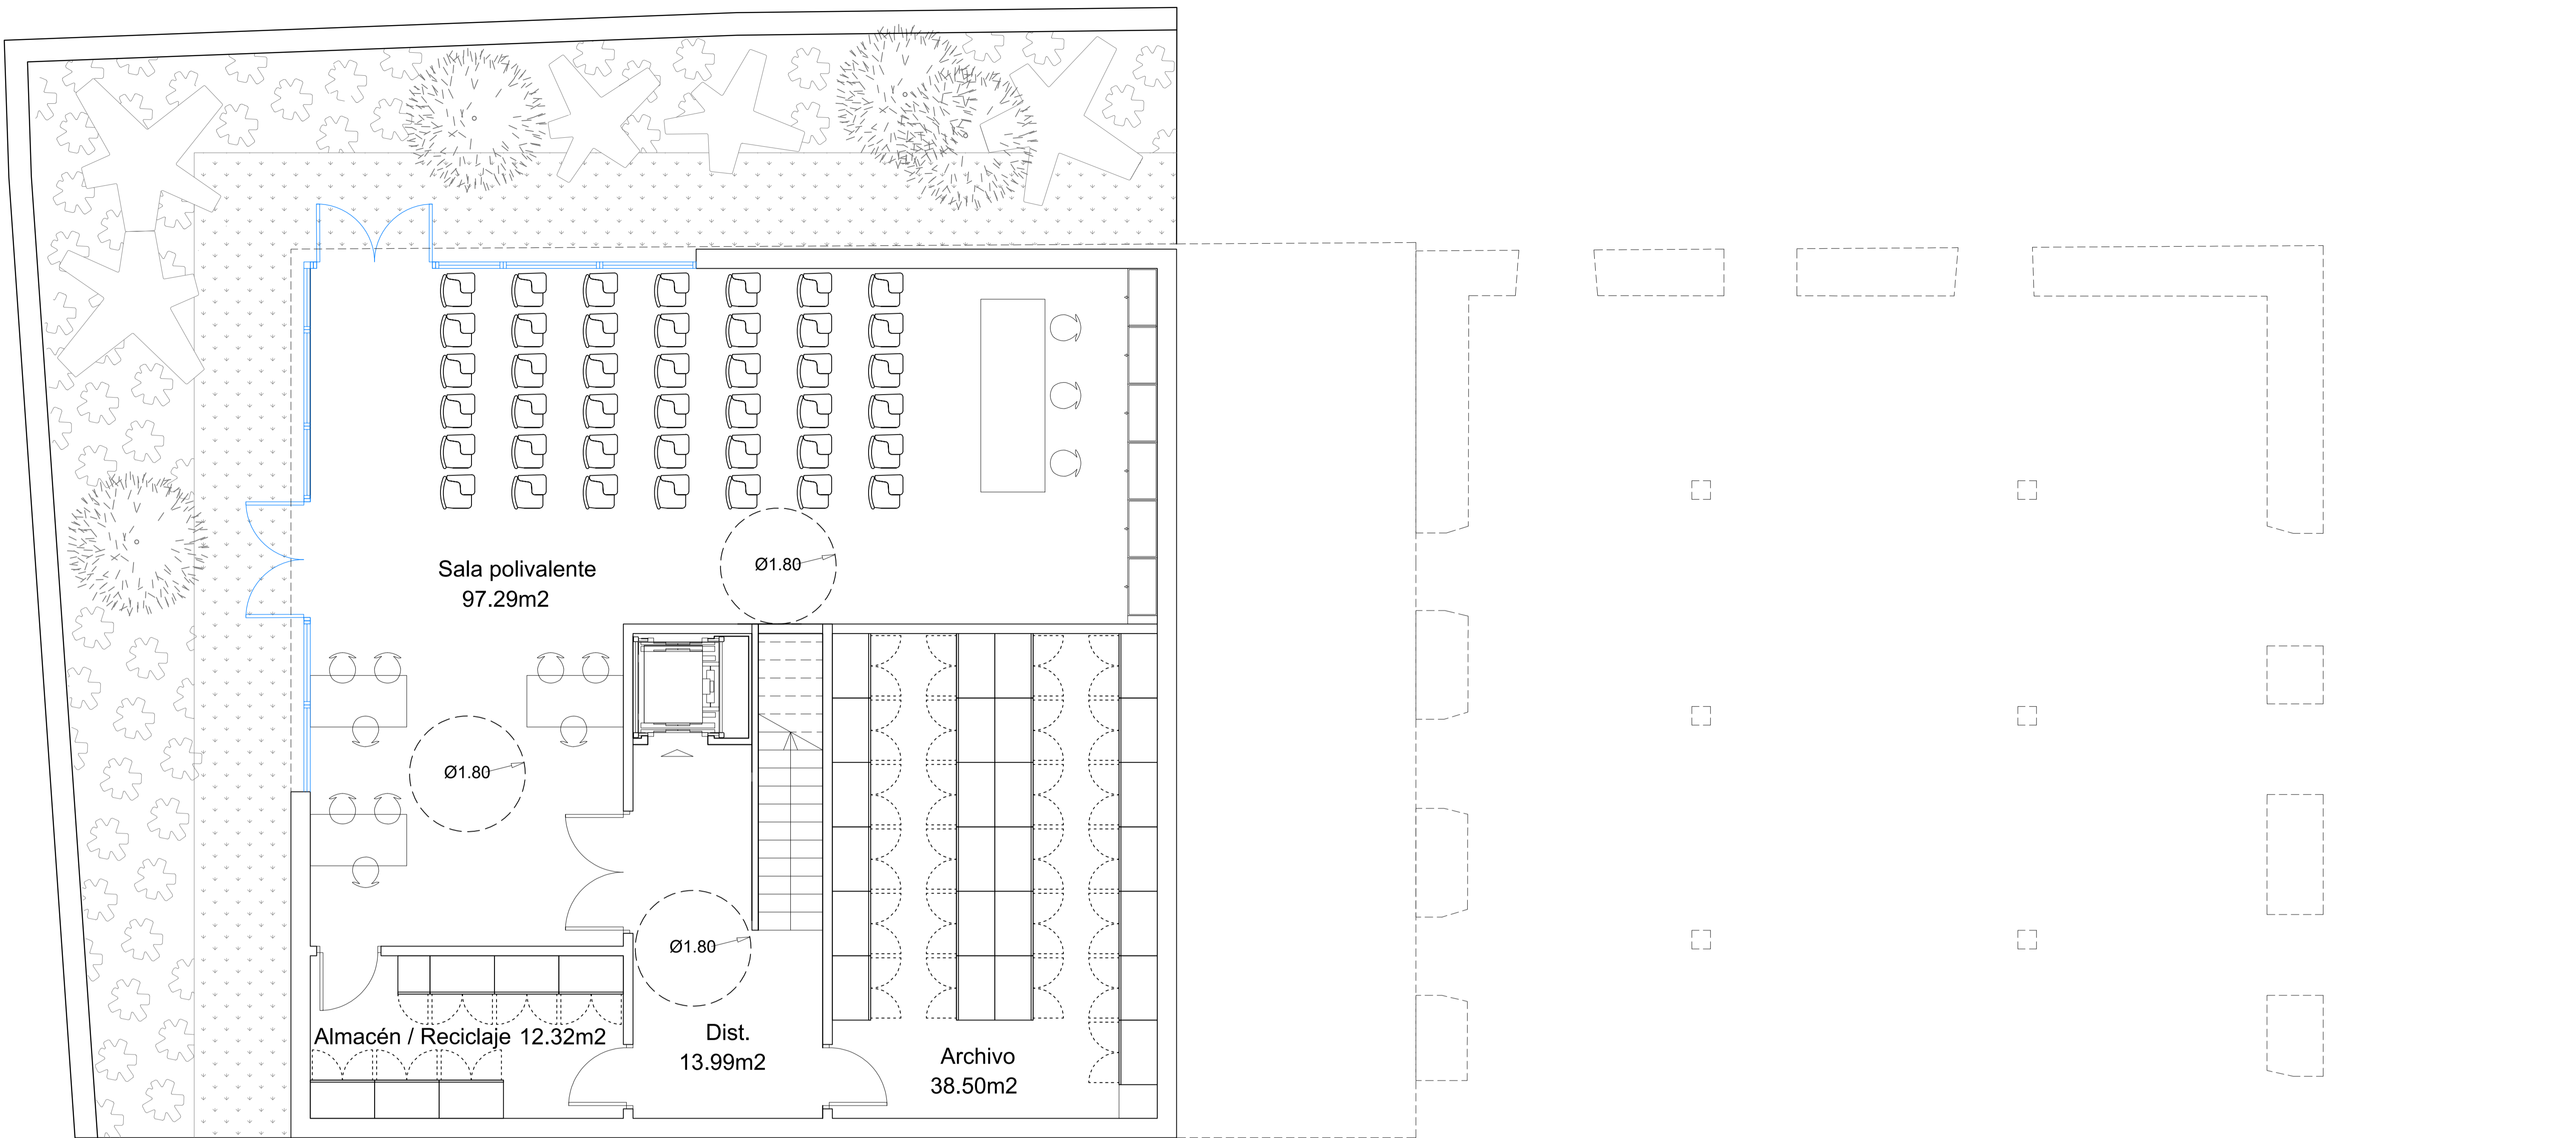

PLANTA SÓTANO	
Espacio	Superficie (m2)
Sala polivalente	97.29
Archivo	38.50
Almacén / Reciclaje	12.32
Distribuidor	13.99
TOTAL	162.10

PROMOCION: **alokabide**
 SUSTAPENA:
 PROYECTO: OFICINAS DE ATENCIÓN AL CLIENTE DE ALOKABIDE Nº EXYTE.:
 PROYECTUA: (GIPUZKOA) EN DONOSTIA / SAN SEBASTIÁN EXP.ZKIA.:
 SITUACION: ANTIGUA CALZADA DE ATEGORRIETA 163. DONOSTIA / SAN SEBASTIÁN
 KOKAGUNA: ATEGORRIETAKO GALTZARA ZAHARRA 163. DONOSTIA / SAN SEBASTIÁN
 PLANO: PLANTA SÓTANO
 PLANEA: SÓTOKO SOLAIRUA
 ESCALA: DIN A3 1:100 FECHA: 2020ko Apirila Nº PLANO: 01
 ESKALA: DATA: ABRIL 2020 PLANO ZKIA.:
 SUSTITUYE: ORDEZKATZENDU: REVISION: BERRIKUSPENEA: 00
 ARQUITECTOS/AS: ARLO TEKNIKO/ DEPARTAMENTO TÉCNICO
 FIRMA: GOBIERNO VASCO
 SINADURA: Medio Ambiente, Planificación Territorial y Vivienda

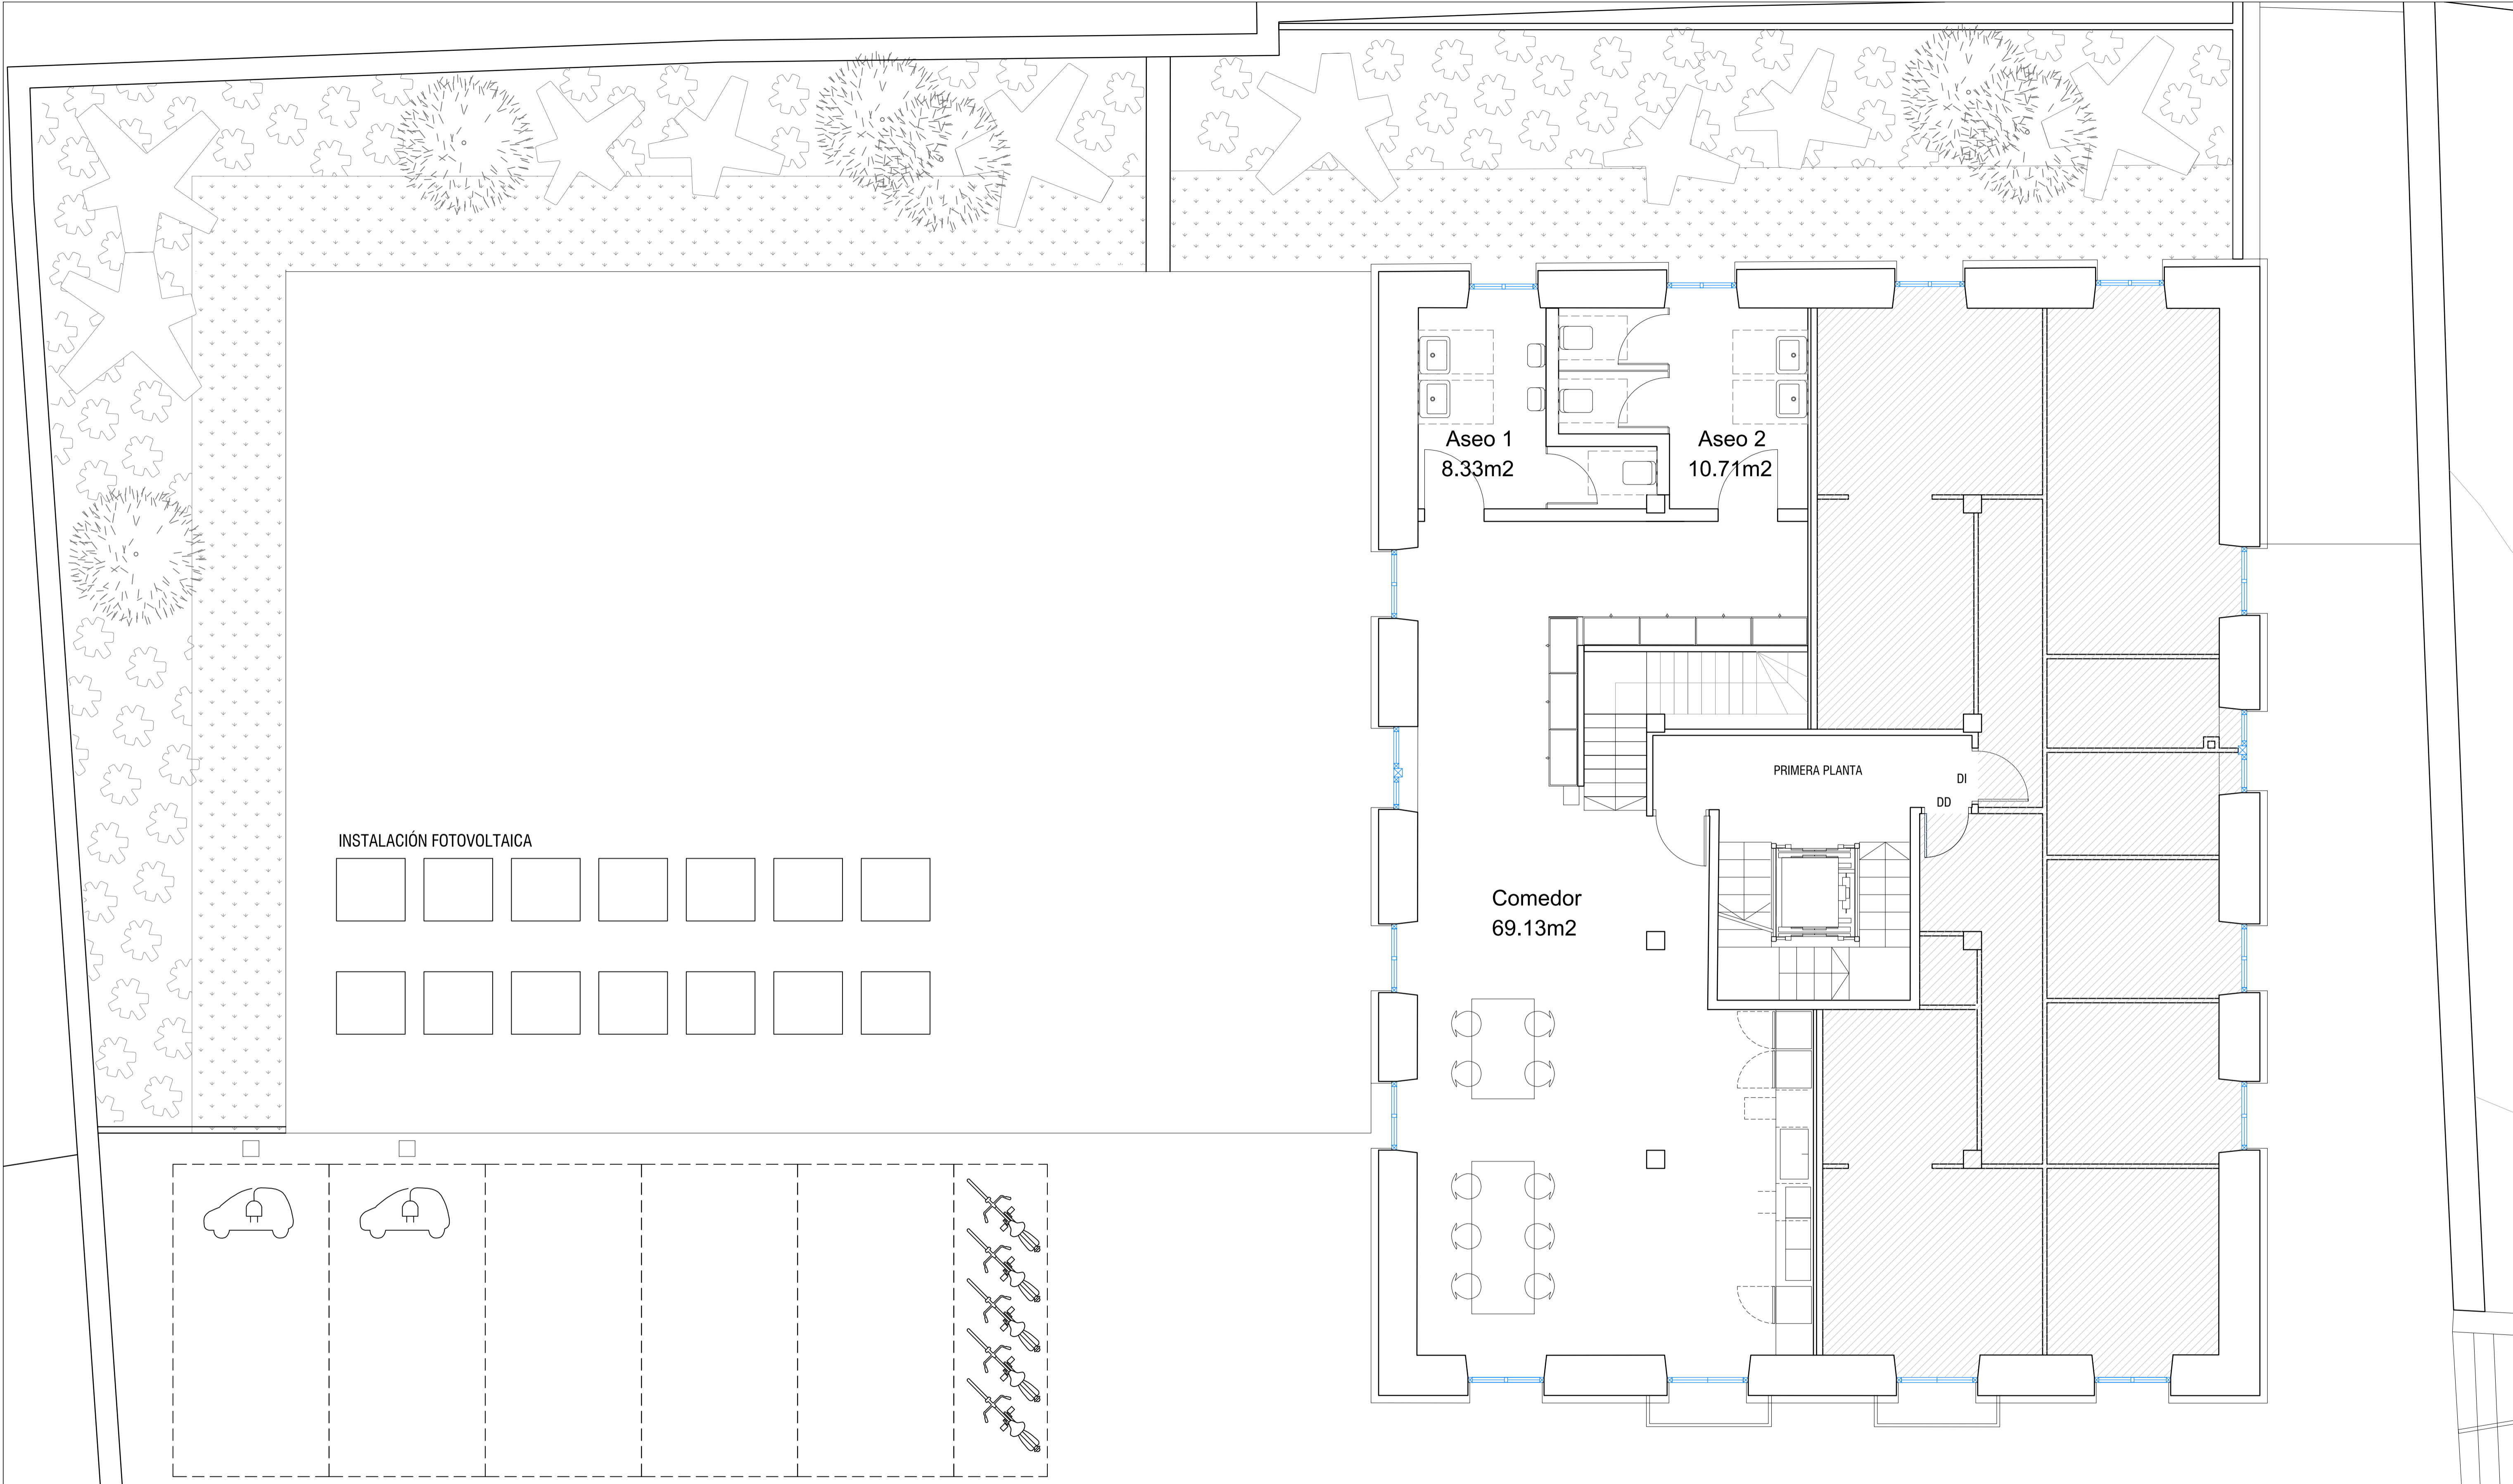

PLANTA PRIMERA	
Espacio	Superficie (m2)
Comedor	69.13
Aseo 1	8.33
Aseo 2	10.71
TOTAL	88.18

PROMOCIÓN: SUSTAPENA:
 PROYECTO: OFICINAS DE ATENCIÓN AL CLIENTE DE ALOKABIDE EN DONOSTIA / SAN SEBASTIÁN
 PROYECTUA: (GIPUZKOA) EN DONOSTIA / SAN SEBASTIÁN
 SITUACIÓN: ANTIGUA CALZADA DE ATEGORRIETA 163. DONOSTIA / SAN SEBASTIÁN
 KOKAGUNA: ATEGORRIETAKO GALTZARA ZAHARRA 163. DONOSTIA / SAN SEBASTIÁN
 PLANO: PLANTA SÓTANO
 PLANGA: GOKO SOLAIRUA
 ESCALA: DIN A3 1:100
 FECHA: 2020ko Apirila
 DATA: ABRIL 2020
 SUSTITUYE: ORDEZKATZENDU:
 ORDEZKATUA:
 ARQUITECTOS/AS: ARLO TEKNIKO/ DEPARTAMENTO TÉCNICO
 FIRMA: SINADURA:
 N° EXPTE.:
 EXP-ZKIA:
 N° PLANO: 03
 PLANO ZKIA:
 REVISION: 00
 BERRIKUSPEN:
 EUSKO JAURLARITZA
 Inprimen, Lurralde
 Planifikazio eta
 Erabilizte Sola
 GOBIERNO VASCO
 Medio Ambiente,
 Planificación Territorial
 y Vivienda



Alokabide, E.A.
 Herri-Balitzoa
 Sociedad Pública del

